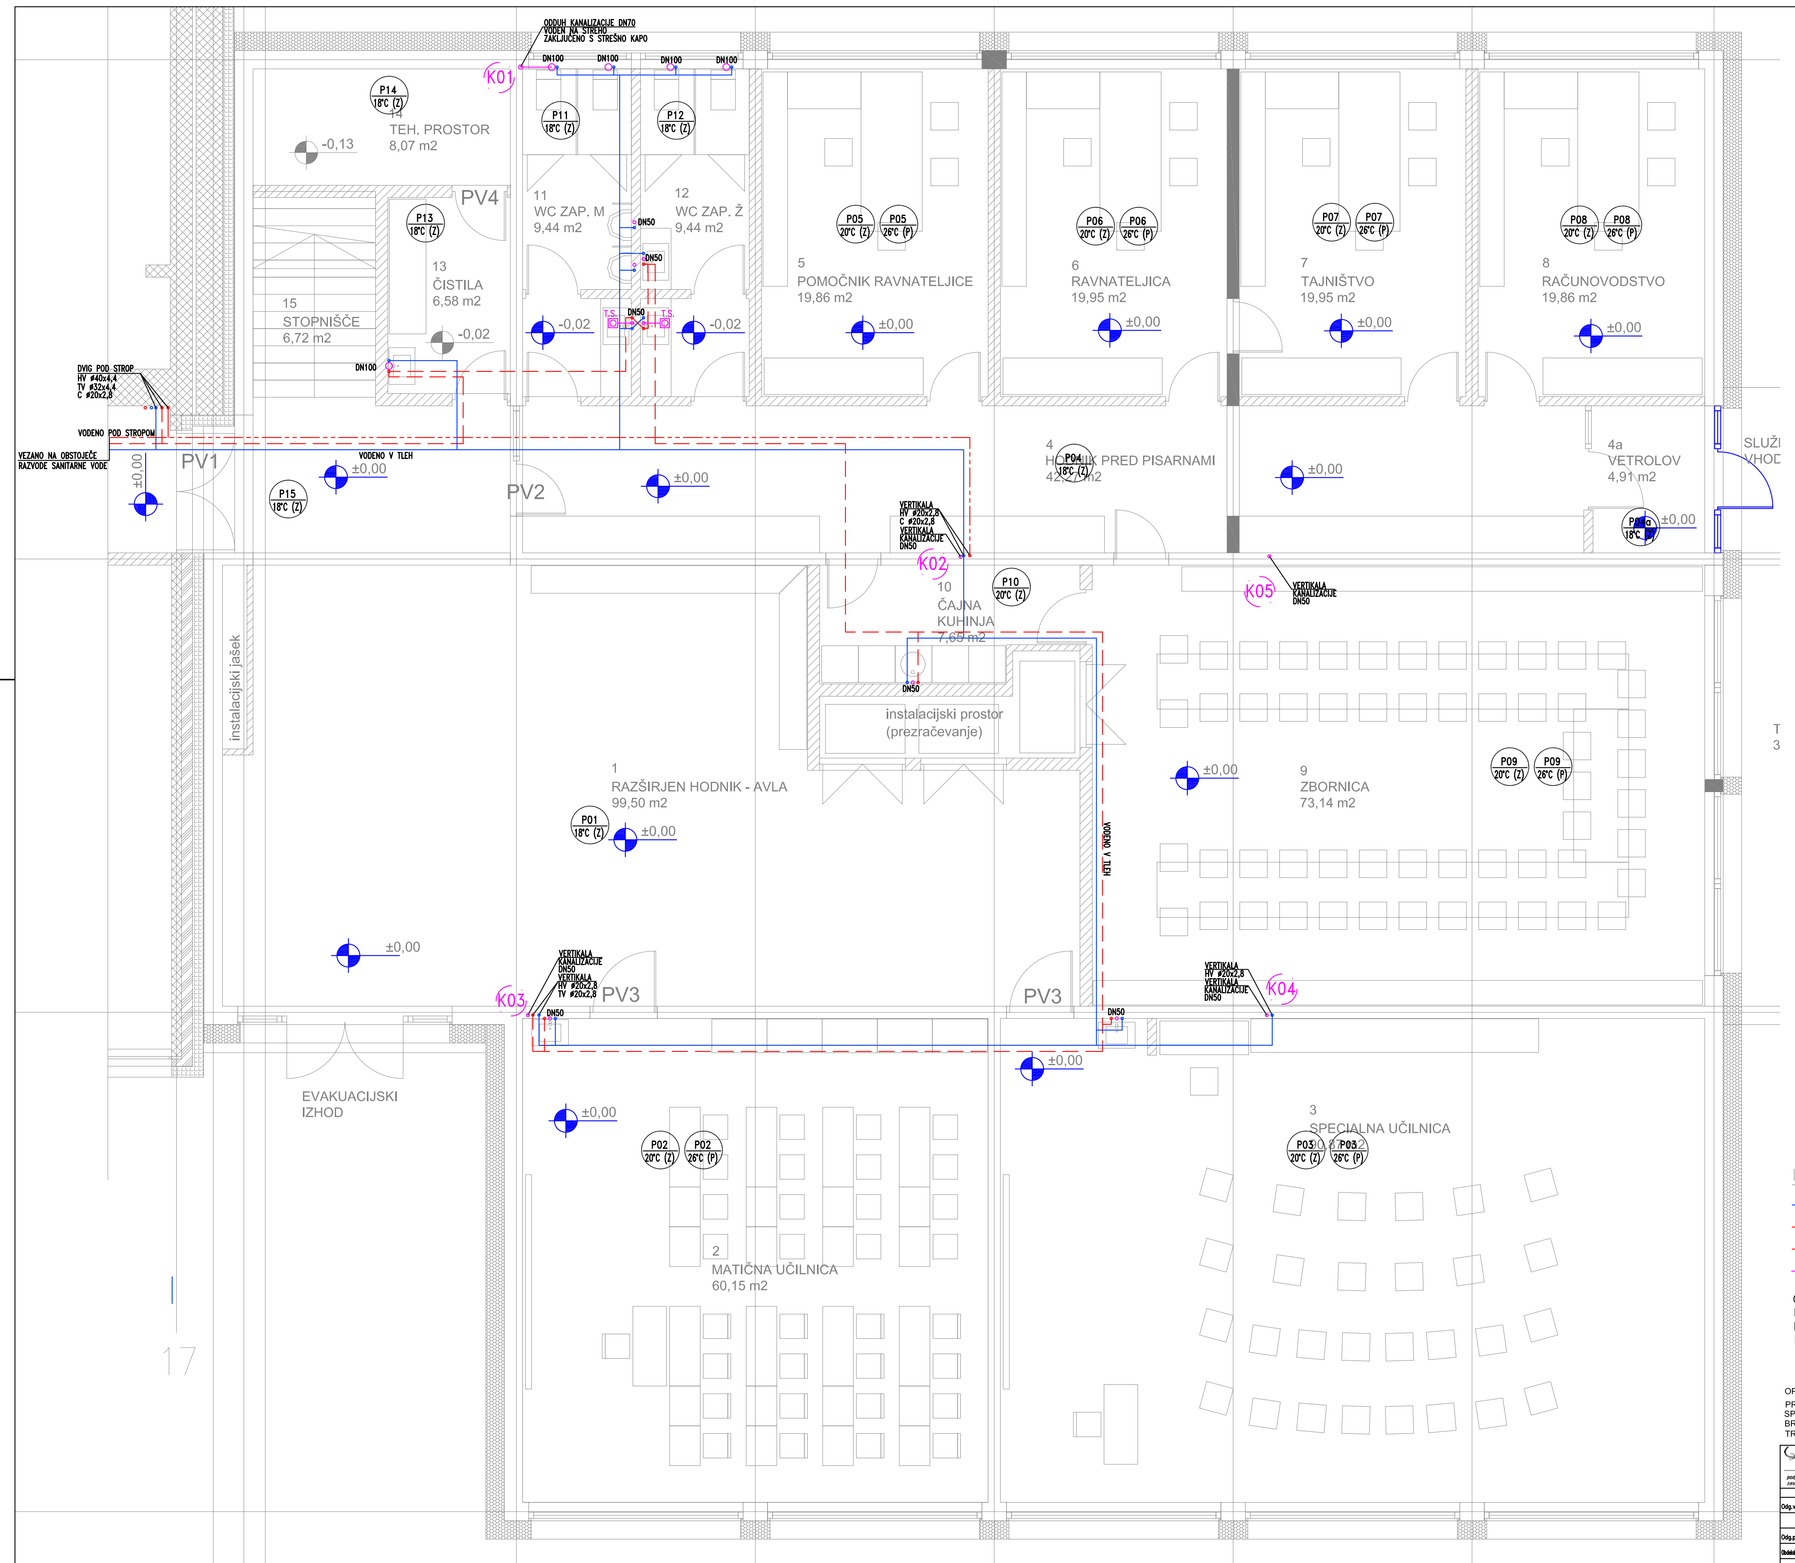
ODDUH KANALIZACIJE DN70
STREŠNEGA ZAZIDANEGA S STREŠNO KAPO
K01
P14 12°C (Z)
P11 12°C (Z)
P12 12°C (Z)
-0,13
TEH. PROSTOR
8,07 m2
PV4
P13 12°C (Z)
11
WC ZAP. M
9,44 m2
12
WC ZAP. Ž
9,44 m2
DN50
DN70
DN100
-0,02
13
ČISTILA
6,58 m2
15
STOPNIŠČE
6,72 m2
P05 20°C (Z)
P05 20°C (P)
5
POMOČNIK RAVNATELJICE
19,86 m2
±0,00
P06 20°C (Z)
P06 20°C (P)
6
RAVNATELJICA
19,95 m2
P07 20°C (Z)
P07 20°C (P)
7
TAJNIŠTVO
19,95 m2
P08 20°C (Z)
P08 20°C (P)
8
RAČUNOVODSTVO
19,86 m2
DVG POD STROP
NV #40x4,4
TV #32x4,4
C #20x2,8
VODENO POD STROPOM
VEZANO NA OBSTOJEČE RAZVODE SANITARNE VODE
PV1
VODENO V TLEH
P15 12°C (Z)
PV2
4
HODNIK PRED PISARNAMI
4,22 m2
P04 12°C (Z)
4a
VETROLOV
4,91 m2
P04 12°C (P)
SLUŽ
VHOD
VERTIKALA NV #20x2,8 C #20x2,8 VERTIKALA CIRKULACIJE DN50
K02
10
ČAJNA KUHINJA
7,65 m2
P10 20°C (Z)
K05
VERTIKALA KANALIZACIJE DN50
instalacijski jašek
instalacijski prostor (prezračevanje)
1
RAZŠIRJEN HODNIK - AVLA
99,50 m2
P01 12°C (Z)
9
ZBORNICA
73,14 m2
P09 20°C (Z)
P09 20°C (P)
VTE K 9. NADSTR.
VERTIKALA KANALIZACIJE DN50 VERTIKALA NV #20x2,8 VERTIKALA CIRKULACIJE DN50
K03
PV3
PV3
K04
VERTIKALA KANALIZACIJE DN50 VERTIKALA NV #20x2,8 VERTIKALA CIRKULACIJE DN50
EVAKUACIJSKI IZHOD
P02 20°C (Z)
P02 20°C (P)
2
MATIČNA UČILNICA
60,15 m2
3
SPECIALNA UČILNICA
P03 20°C (Z)
P03 20°C (P)
17
DIMENZIJE PRIKLJUČKOV SANITARNE OPREME:
DN25 DN20 DN15
DN32 DN15
DN10 DN15
DN15
DN50 DN15 DN15
PS
DN15
DN50
DN50 DN15
LEGENDA:
HLADNA VODA
TOPLA VODA
CIRKULACIJA
KANALIZACIJA
Cevi za hladno, toplo vodo in cirkulacijo so vodene vidno, v tleh in stenah.
Kanalizacijske cevi z so vodene v tleh, stenah.
Razvod tople vode in cirkulacije – cevi z izolacijo d=19mm.
Razvod hladne vode – cevi z izolacijo d=9mm.
OPOMBE:
PRED REALIZACIJO PROJEKT PRIMERJATI Z DEJANSKIM STANJEM NA OBJEKTU, MOREBITNE SPREMEMBE REALIZIRATI V SOGLASJU S PROJEKTANTOM, INVESTITORJEM IN IZVAJALCEM.
BREZ NAŠE ODOBRITVE TA NAČRT NE SME BITI KOPIRAN IN RAZMNOŽEVAN, PRAV TAKO NE SME BITI NA RAZPOLAGO TRETJIM OSEBAM.
PROTEUS PROJEKT
Cesta Žalskega tabora 15, 3310 ŽALEC
Tel.: 03/620-97-30, 03/620-97-31
Fax: 03/620-97-32
Ime
Pooblastilo/datum
Odg.vodja projekta: POLONA ŽILNIK u.d.i.a. A-1264
Odg.projektant: BORUT KALUŽA u.d.g.i. S-1340
Delal: ROBERT VREČKO u.d.i.a. S-1247
Izdelano: Žalec, oktober 2017
Investitor: OSNOVNA ŠOLA OSKARJA KOVAČIČA
Ob dolenjski železnici 48, 1000 Ljubljana
Objekt: IZGRADNJA PRIZIDKA K OSNOVNI ŠOLI OSKARJA KOVAČIČA
Lokacija: LJUBLJANA
Vrsta načrta: STROJNE INŠTALACIJE
Faza: PGD
Št. PPG: 818917/PGD
Št. načrta: 663/17
Načrt/del: TLORIS PRITLIČJA, VODOVOD IN KANALIZACIJA
Merilo: 1:50
List št.: 1