



VZDOLŽNI PROFIL FEKALNEGA KANALA (od FJ1 do OFJ*)

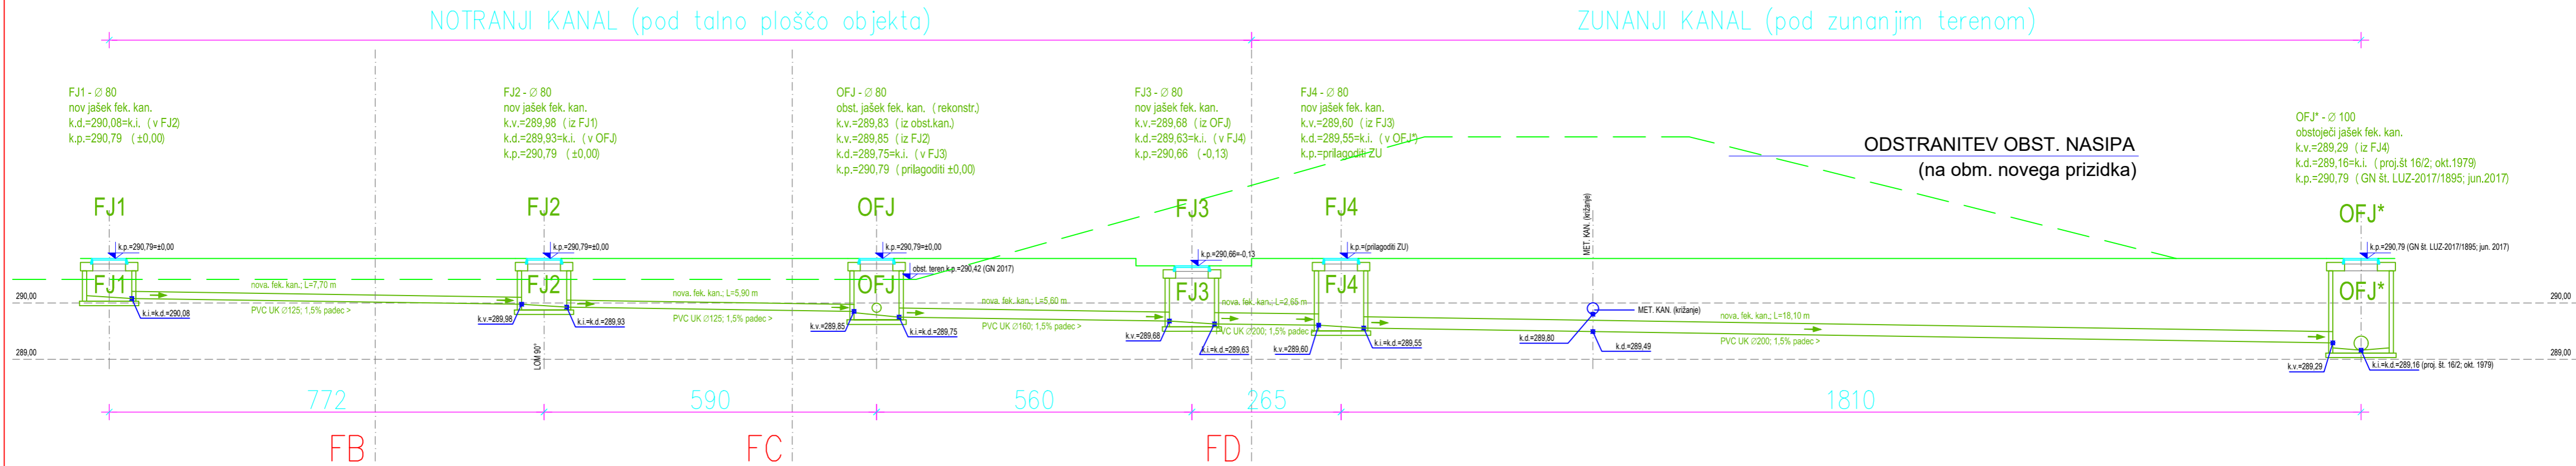

VZD. PROFIL FEK. KANALA (od osi 17 obst. objekta do OFJ)

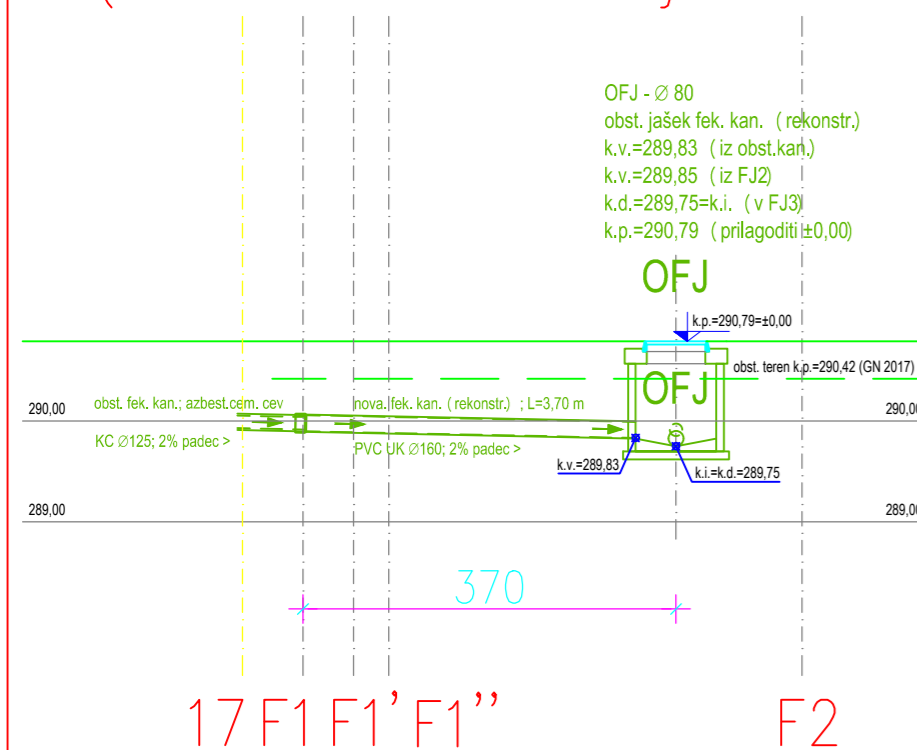

±0,00=290,79 m.n.m.

IBT SPI d.o.o. Gimnazijska cesta 16, 1420 Trbovlje, Slovenija		Naročnik:		OSNOVNA ŠOLA OSKARJA KOVAČIČA Ob dolenski železnici 48, 1000 Ljubljana	
		Objekt:		IZGRADNJA PRIZIDKA K OSNOVNI ŠOLI OSKARJA KOVAČIČA	
Identifikacijska številka podjetja:		0050			
Vodja projekta	P.Žilnik, udia.	Identifikac. št.	A-1264	Datum	Podpis
Odgovorni proj.	P.Žilnik, udia.	Identifikac. št.	A-1264		<i>Žilnik</i>
Projektiral	J.Jevševar, dig.	Identifikac. št.	G-3916		<i>Žilnik</i>
Vrsta projekta:	Datum risbe:	Št. projekta:	Št. načrta	Merilo:	Št. risbe:
PGD	okt. 2017	8189/17/PGD	A-8189/17/PGD	M1: 75	1.5.2/1