




VZDOLŽNI PROFIL SEVERNEGA METEORNEGA KANALA (od PSK1 do OMJ*)

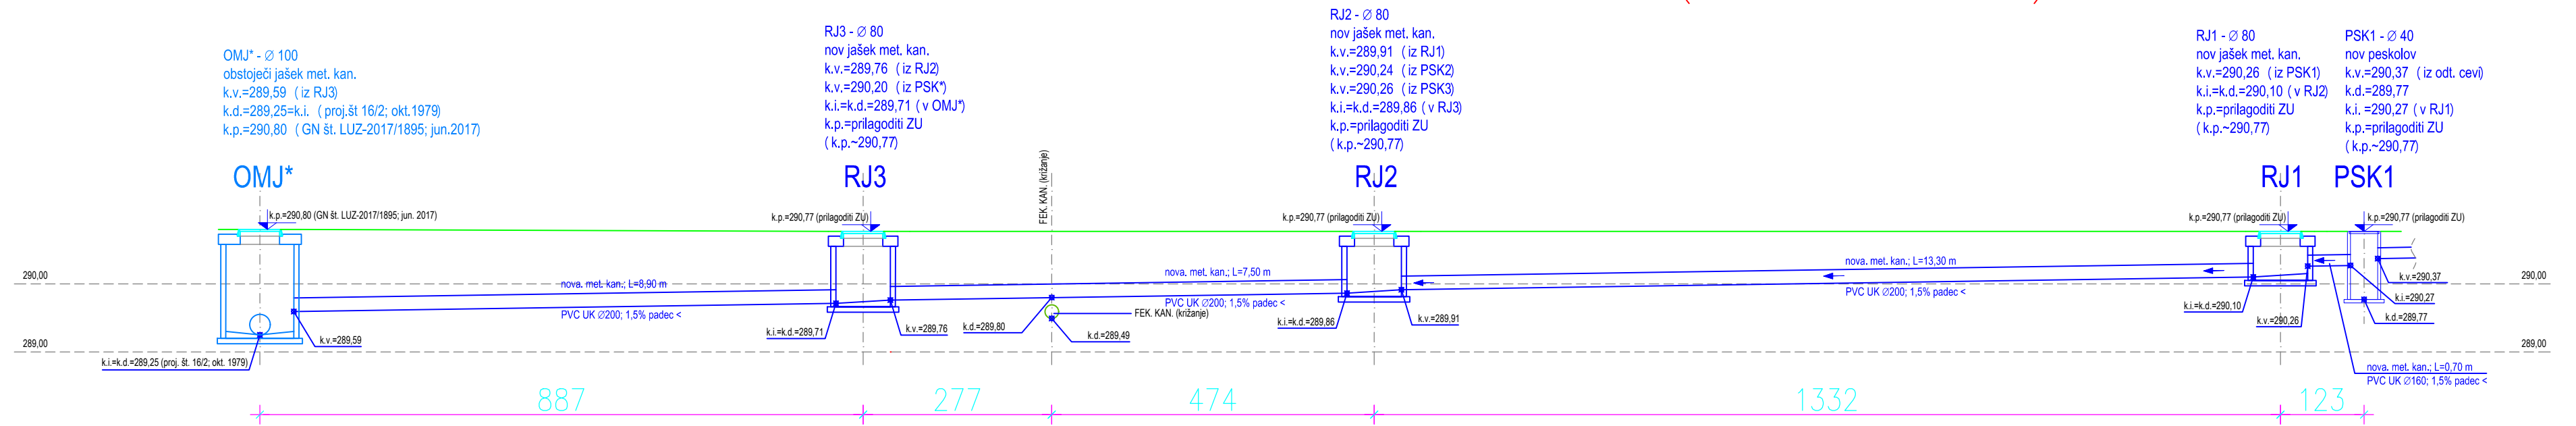

VZDOLŽNI PROFIL MET. KAN. PRIKLJUČEK PESKOLOVA PSK* V RJ3

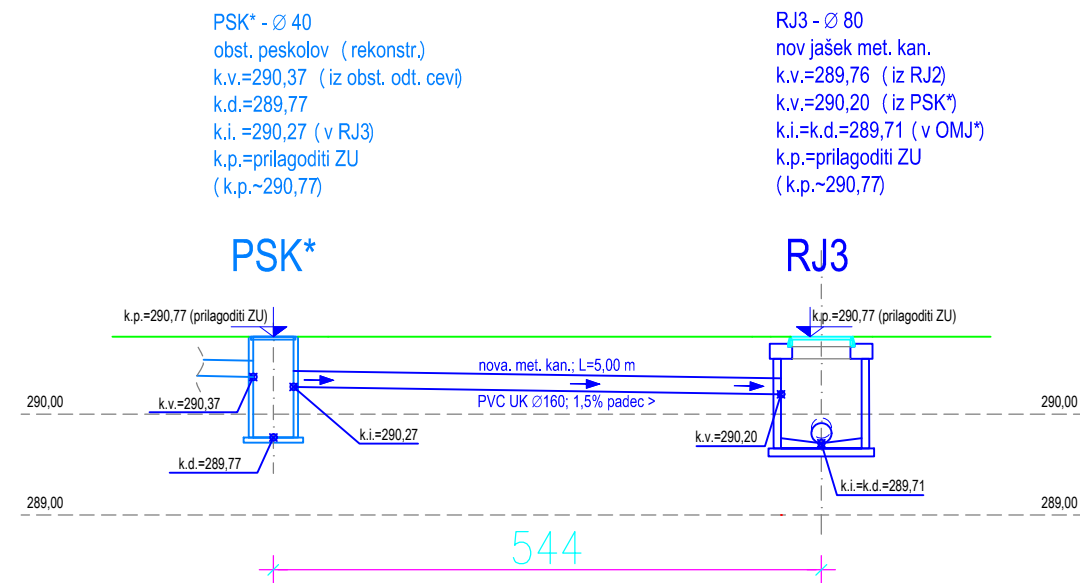

VZDOLŽNI PROFIL MET. KAN. – PRIKLJUČKA PESKOLOVOV PSK2 IN PSK3 V RJ2

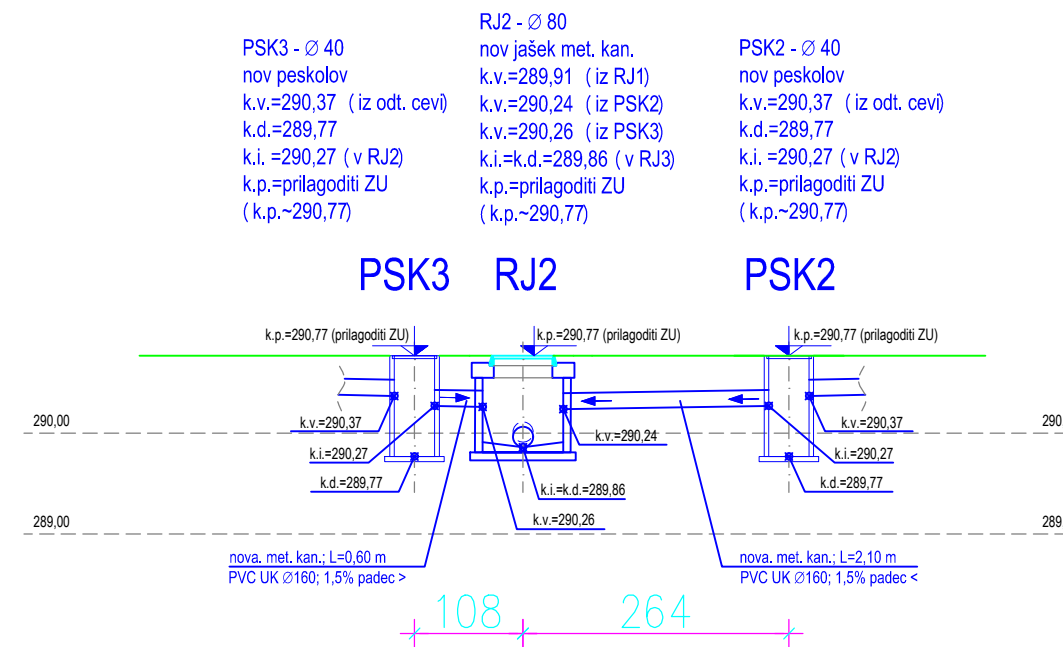

±0,00=290,79 m.n.m.

| | | | | | |
|--|------------------|------------------|---------------|---|---|
| IBT SPI d.o.o. Gimnazijska cesta 16, 1420 Trbovlje, Slovenija | | Naročnik: | | OSNOVNA ŠOLA OSKARJA KOVAČIČA Ob dolenski železnici 48, 1000 Ljubljana | |
| | | Objekt: | | IZGRADNJA PRIZIDKA K OSNOVNI ŠOLI OSKARJA KOVAČIČA | |
| Identifikacijska številka podjetja: | | 0050 | | | |
| | Ime in priimek | Identifikac. št. | Datum | Podpis | Risba: METEORNA KANALIZACIJA – VZDOLŽNI PROFIL SEVERNEGA METEORNEGA KANALA |
| Vodja projekta | P.Žilnik, udia. | A-1264 | | <i>Žilnik</i> | |
| Odgovorni proj. | P.Žilnik, udia. | A-1264 | | <i>Žilnik</i> | |
| Projektiral | J.Jevševar, dig. | G-3916 | | | |
| Vrsta projekta: | Datum risbe: | Št. projekta: | Št. načrta | Merilo: | Št. risbe: |
| PGD | okt. 2017 | 8189/17/PGD | A-8189/17/PGD | M1: 75 | 1.5.2/2 |