




## VZDOLŽNI PROFIL JUŽNEGA METEORNEGA KANALA (od PSK4 do RJ6)

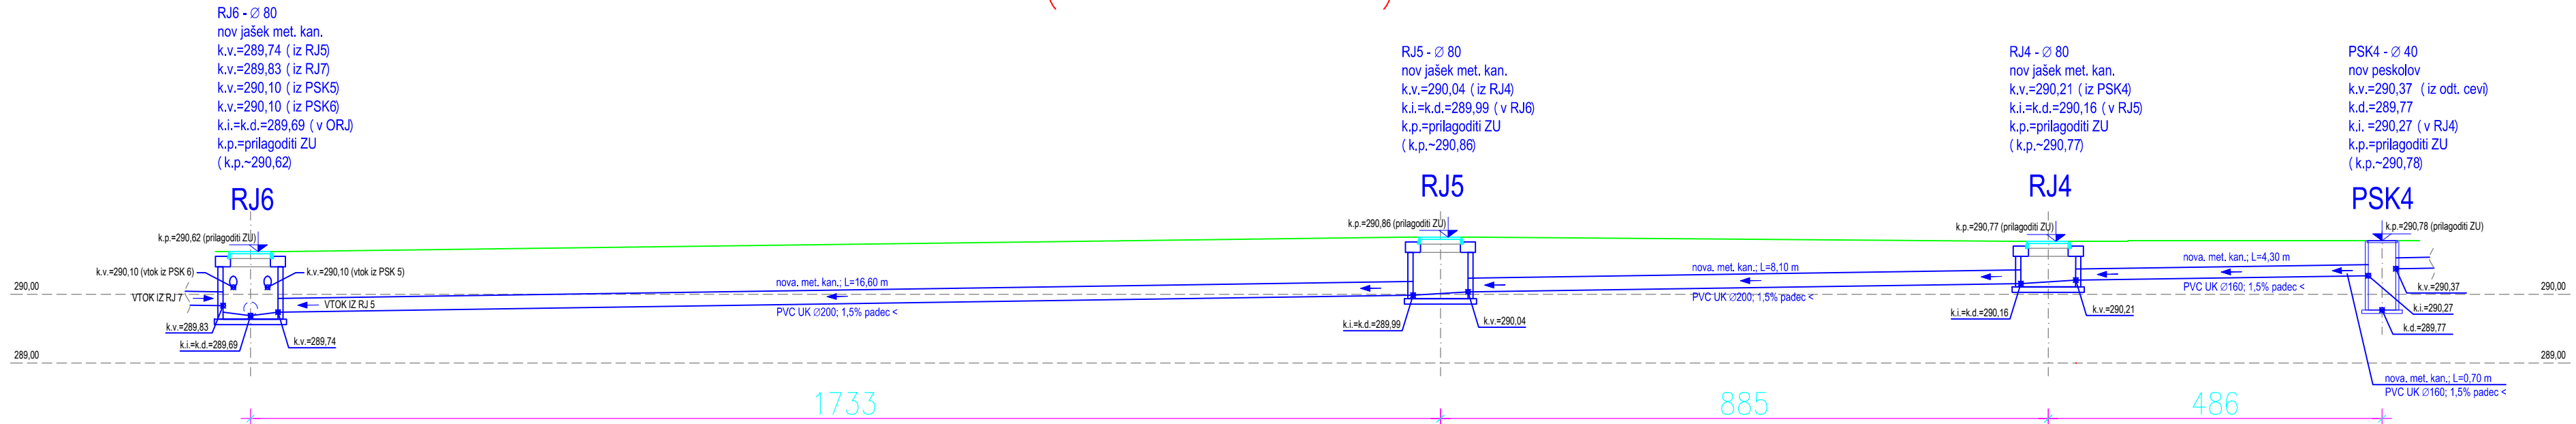

## VZDOLŽNI PROFIL JUŽNEGA METEORNEGA KANALA (od PSK7 do RJ6)

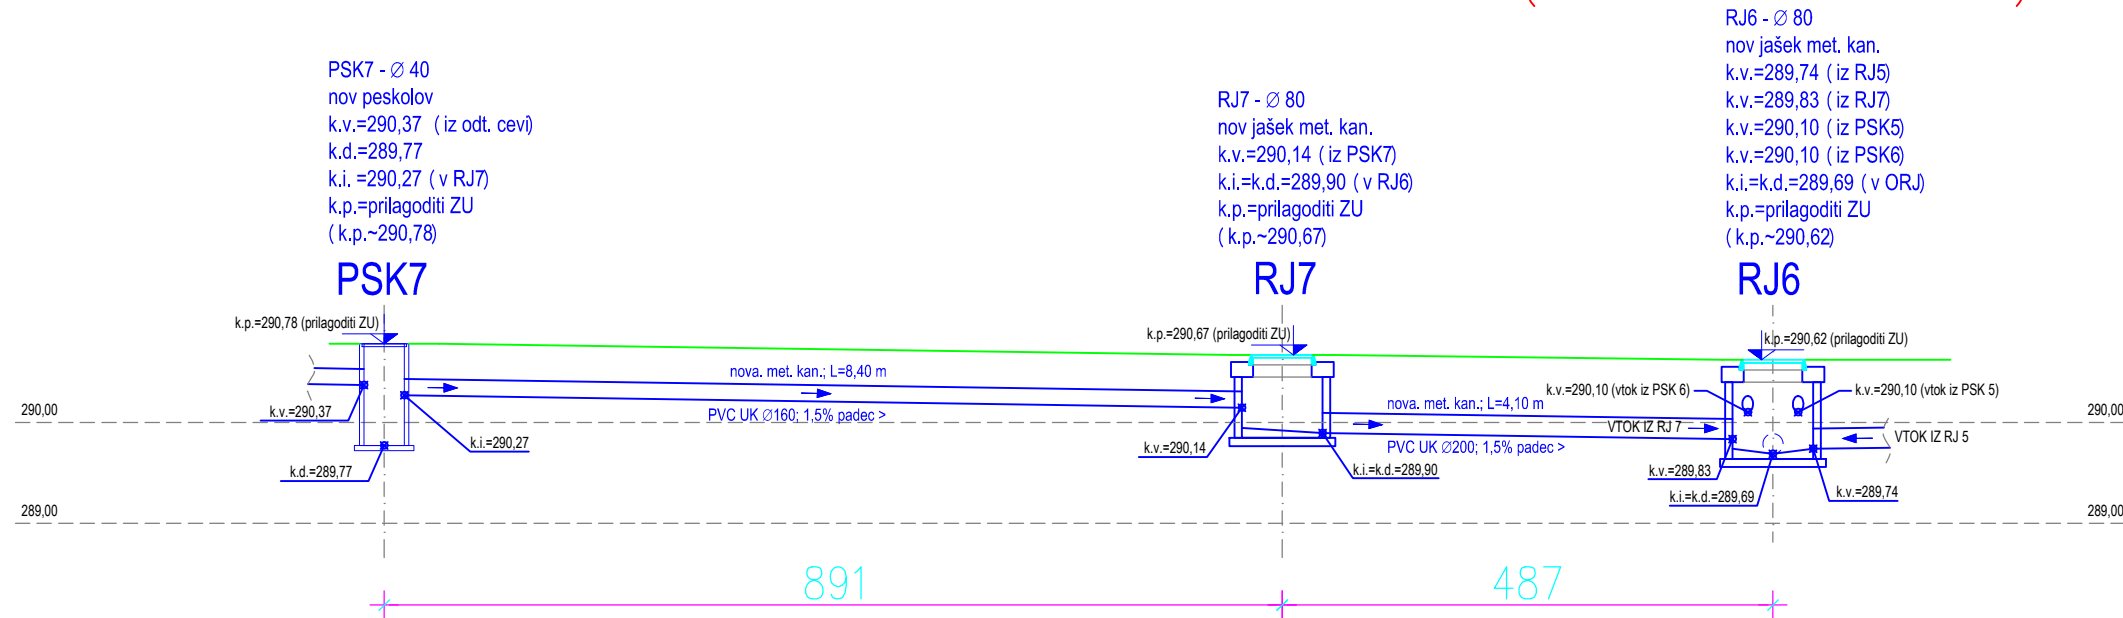

## VZDOLŽNI PROFIL MET. KAN. – PRIKLJUČKA PESKOLOVOV PSK5 IN PSK6 V RJ6

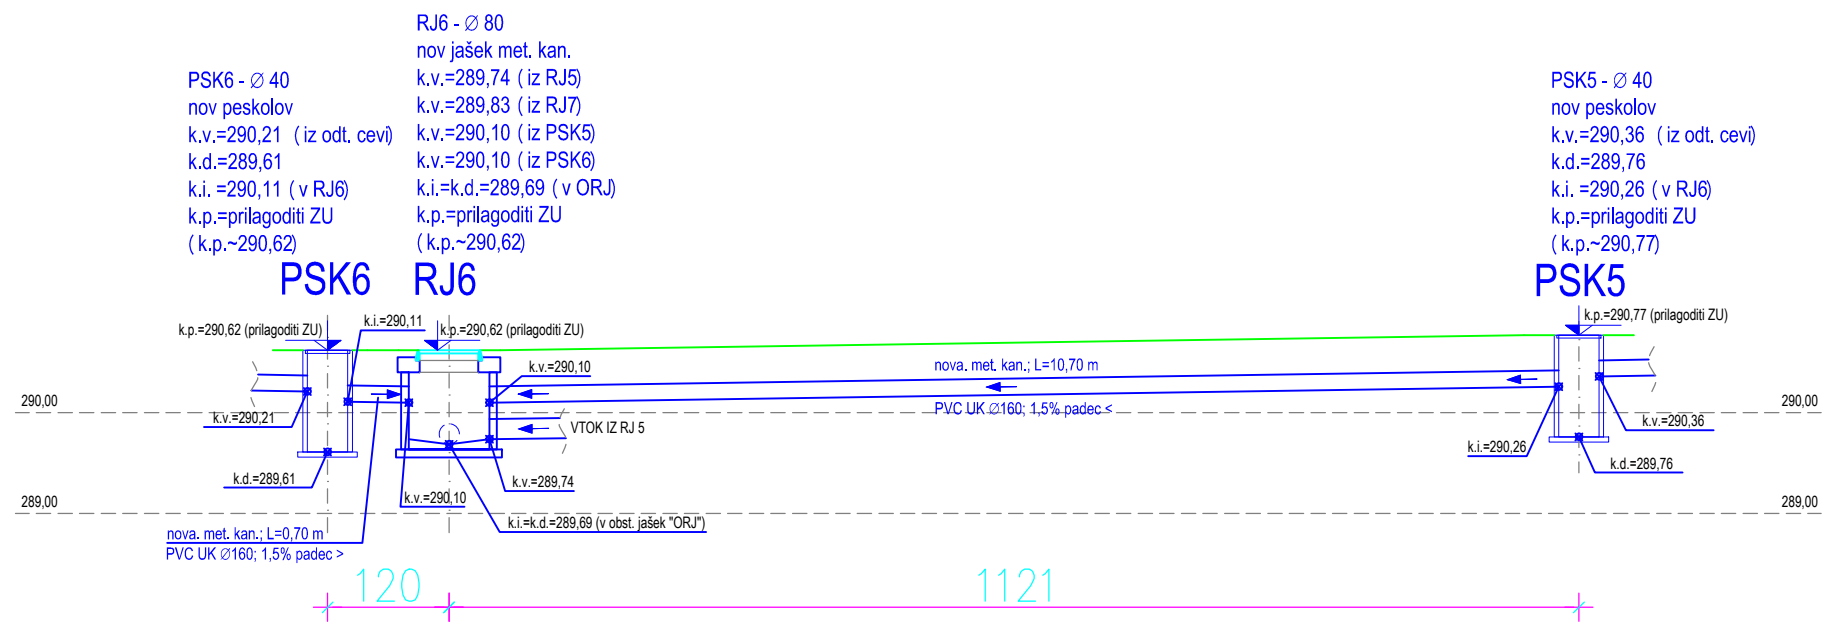

±0,00=290,79 m.n.m.

<b>IBT</b> SPI d.o.o. Gimnazijska cesta 16, 1420 Trbovlje, Slovenija	Naročnik: OSNOVNA ŠOLA OSKARJA KOVAČIČA Ob dolenski železnici 48, 1000 Ljubljana	
	Objekt: IZGRADNJA PRIZIDKA K OSNOVNI ŠOLI OSKARJA KOVAČIČA	
Identifikacijska številka podjetja: 0050		Datum:
Vodja projekta: P.Žilnik, udia.	Identifikac. št.: A-1264	Podpis: <i>Žilnik</i>
Odgovorni proj.: P.Žilnik, udia.	Identifikac. št.: A-1264	Podpis: <i>Žilnik</i>
Projektiral: J.Jevševar, dig.	Identifikac. št.: G-3916	Risba: METEORNA KANALIZACIJA - VZDOLŽNI PROFIL JUŽNEGA METEORNEGA KANALA
Vrsta projekta: PGD	Datum risbe: okt. 2017	Št. projekta: 8189/17/PGD
	Št. načrta: A-8189/17/PGD	Merilo: M1: 75
		Št. risbe: 1.5.2/3