




Tloris

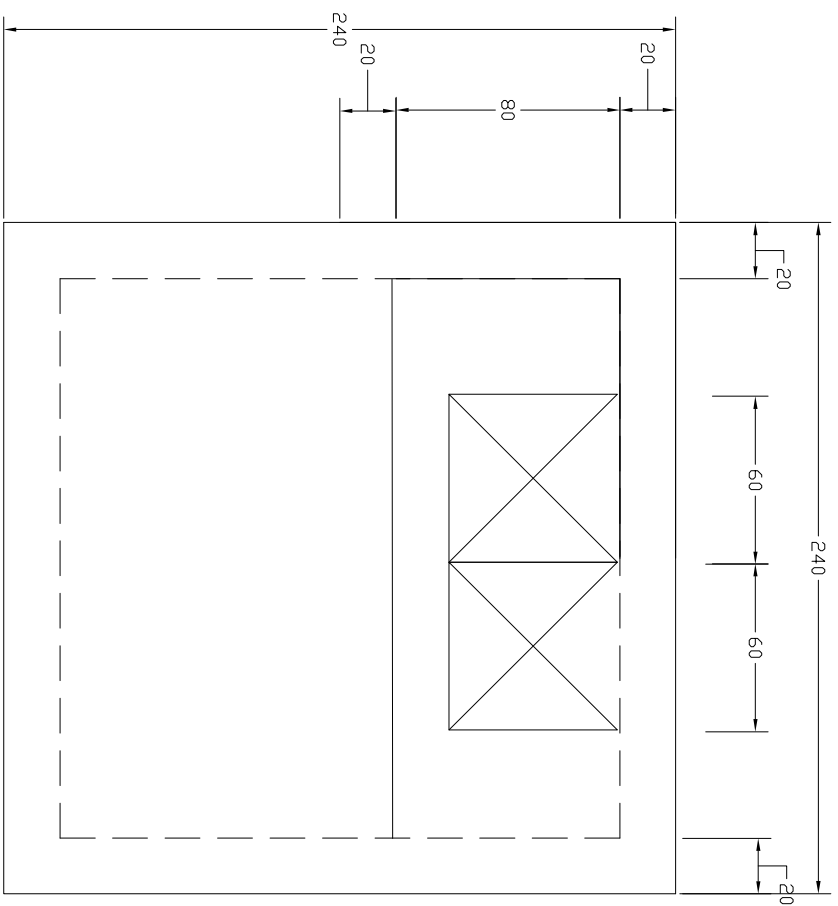


Prerez B-B

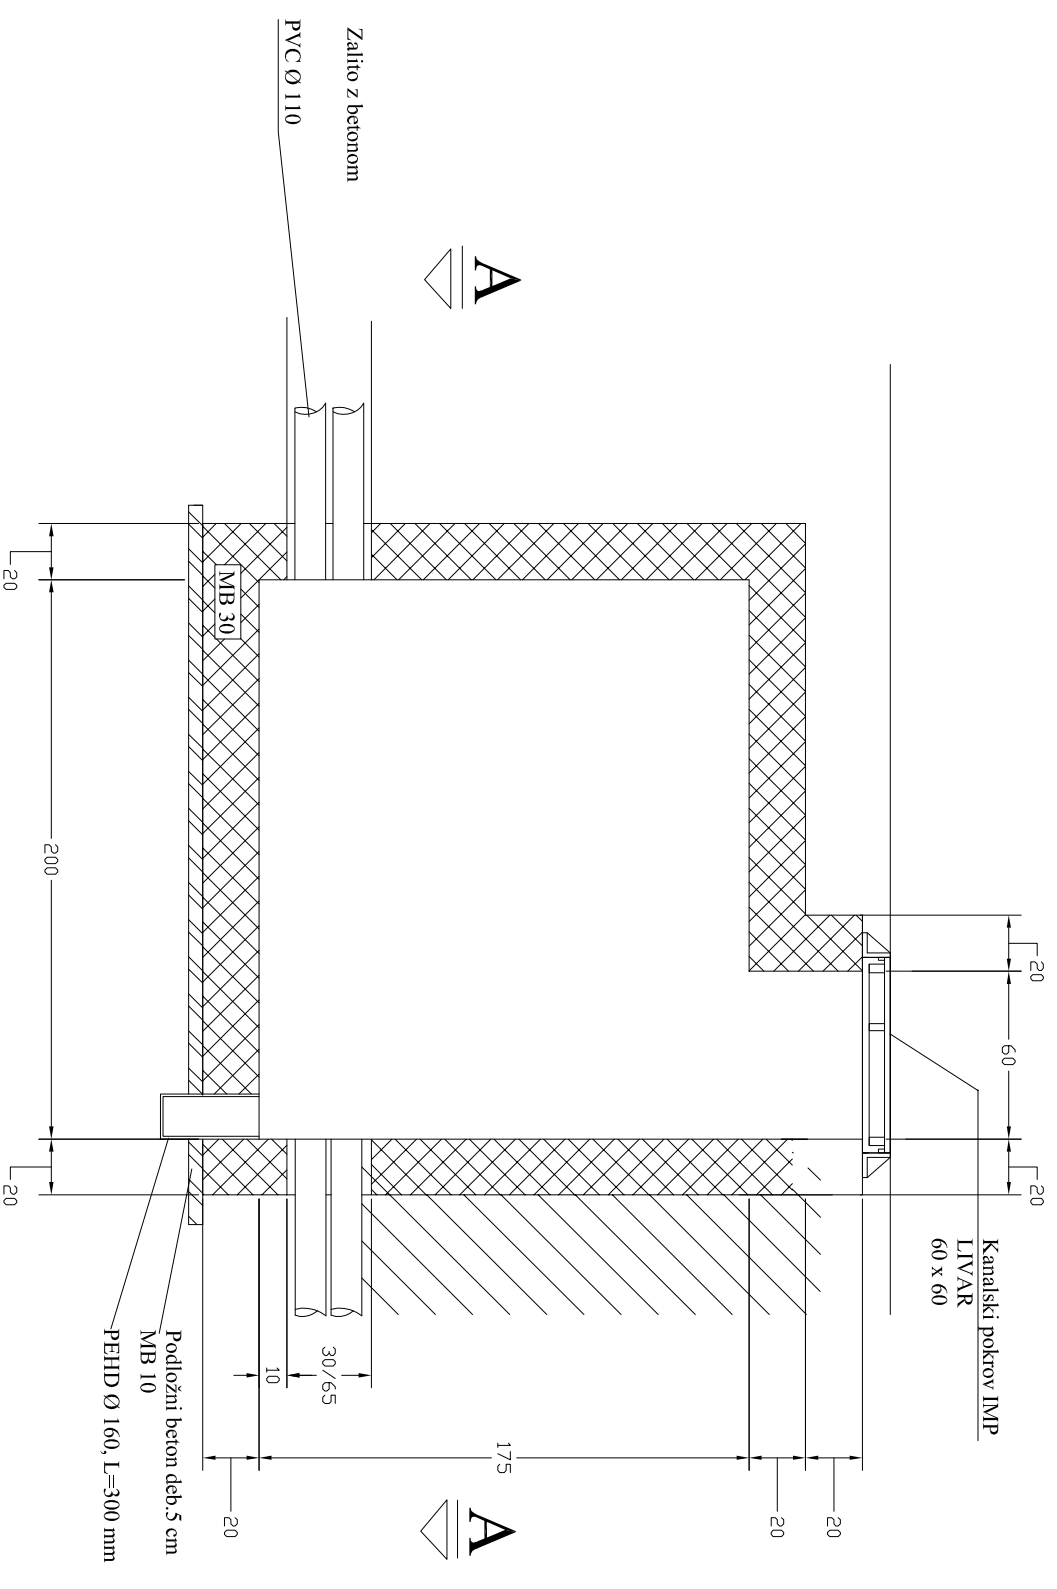

Prerez A-A

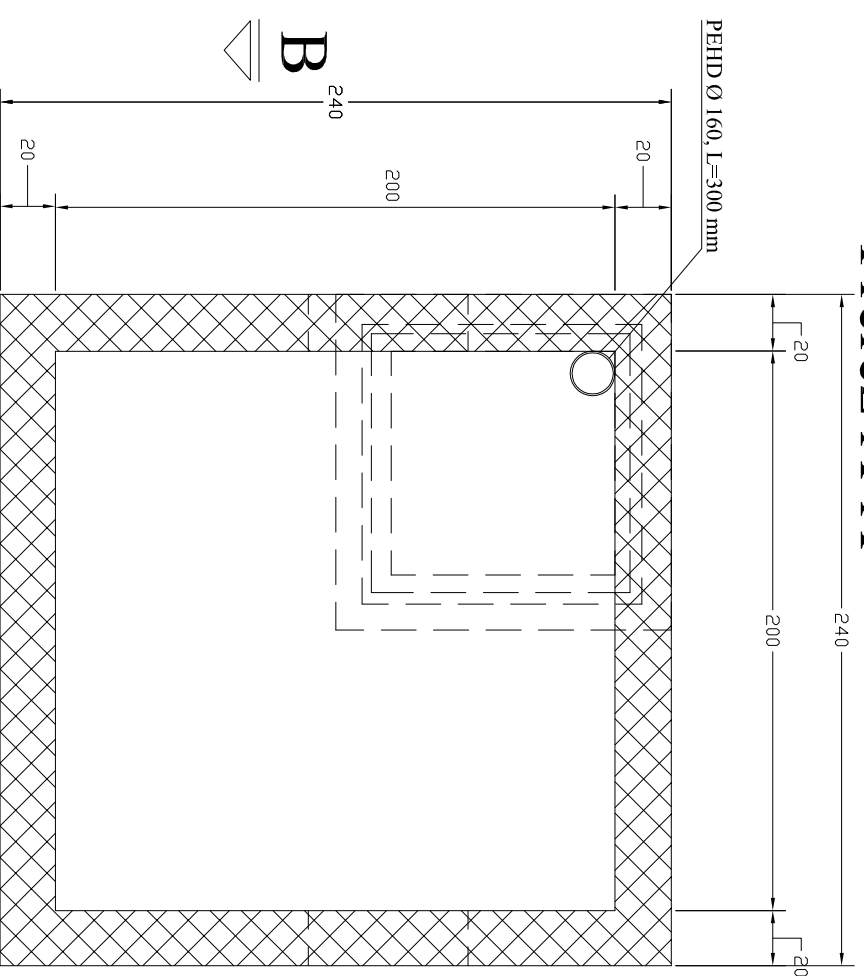

OBJEKT, KRAJ: IZGRADNJA PRIZIDKA K OSMOVNI ŠOLI OSKARJA KOVAČIČA		ELEKTRO PROJEKT d.o.o. Podjetje za inženiring, projektiranje, zastopstvo in storitve Kasaze 68a, Petrovče GSM: 051/351-646 Email: info@elektroprojekt.si	
INVESTITOR: OSNOVNA ŠOLA OSKARJA KOVAČIČA OB DOLENSKI ŽELEZNICI 48, 1000 LJUBLJANA		MERILO: ŠT. PROJEKTA: 8189/17/PCD ŠT. NAČRTA: 633/17-NM	
SESTAVNI DELI: KABELSKI JAŠEK 2,0x2,0x1,8m –NAČRT		FAZA NAČRTA: PZI	
ODGOVORNI VODJA PROJEKTA: Polona ŽILNIK, univ.dipl.inž.arh., ZAPS A-1264		PODPIS: 	
ODGOVORNI PROJEKTANT: Sebastjan ZELKO, dipl.inž.el IZS E-1603		NAČRTI: ELEKTRO	
PROJEKTANT, OBDELOVALEC: Sebastjan ZELKO, dipl.inž.el IZS E-1603		DATUM: NOVEMBER 2017	
SPREMEMBE:		LIST ŠT.: 12	