


Odg. projektant	S. ŽELKO diplomir. inž.	Sestavni del:	NN PRIKLJUČEK	Stran	5
Ident. št.	IZS E-1-603		VEZAVA MERILNE GARNITURE	št. nač.	633/17-NN
Projektant	S. Želko diplomir. inž.			Stran	1
Risal	S. Želko diplomir. inž.			št. strani	2
Objekt, kraj:	Izgradnja prizidka k Osnovni šoli Oskarja Kovarčiča	PGD		Datum izdani:	NOV 20017
Investitor:	Osnovna šola Oskarja Kovarčiča Ob dolenjski železnici 48, Ljubljana			Faza :	
ELEKTRO PROJEKT d.o.o. Podjetje za inženiring, projektiranje, zatekopisništvo in storitve Kavaze 68a, Petróvče GSM: 051/351-646 E-mail: info@elektroprojekt.si					

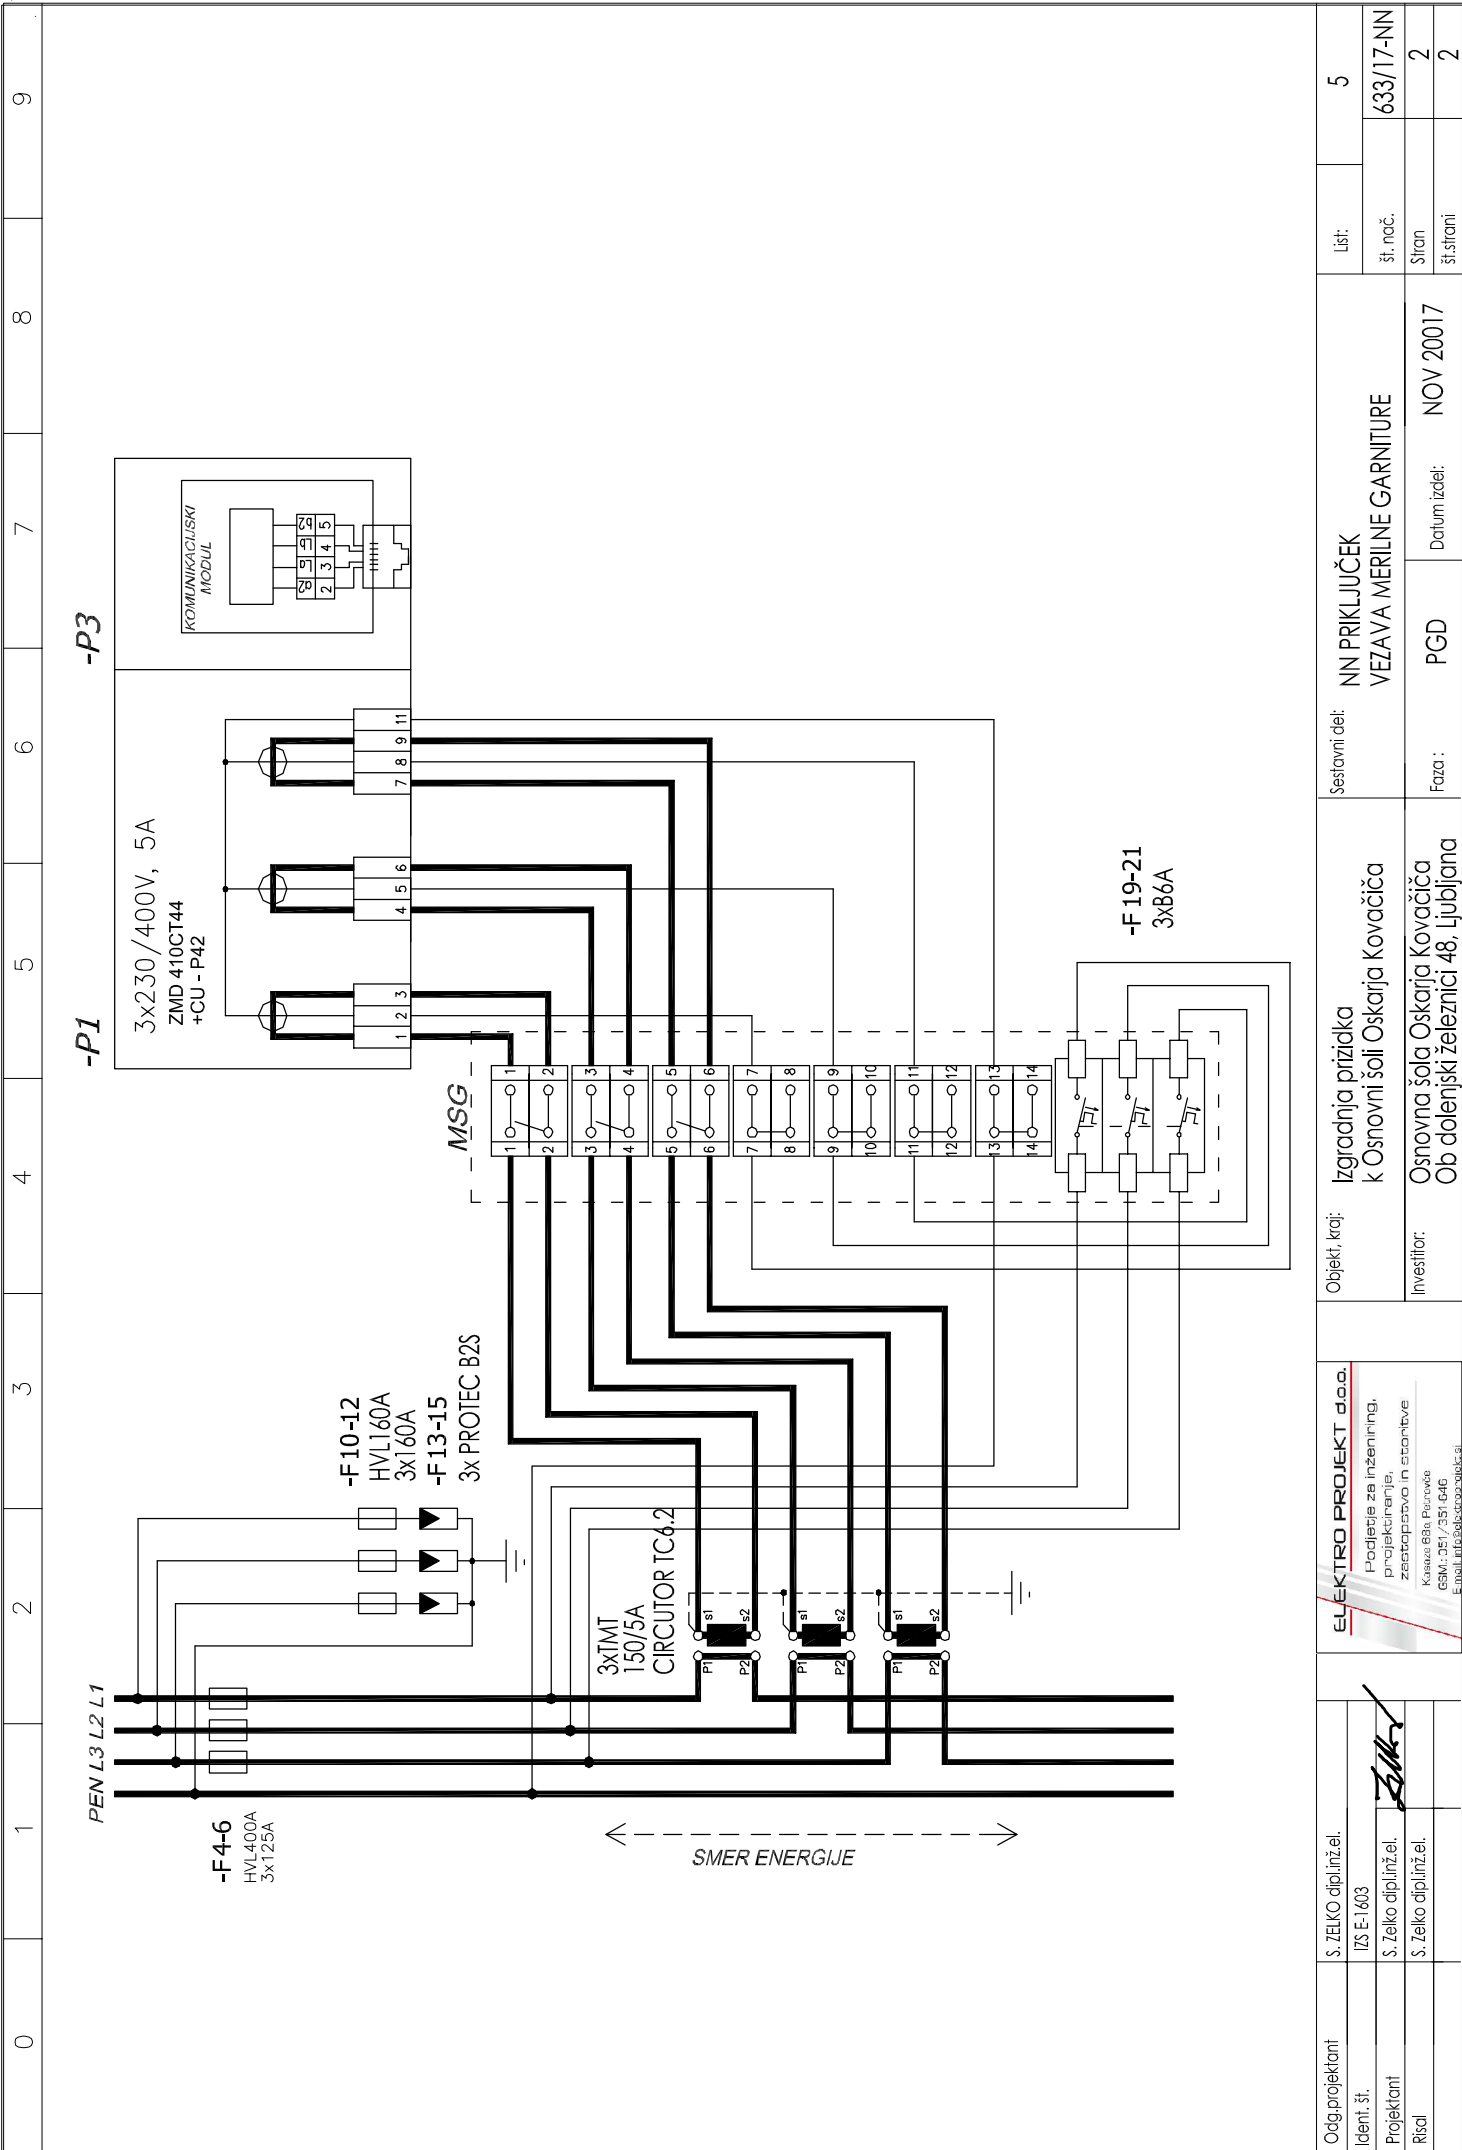

Odg. projektant	S. ZELKO dipl.inž.el.	Sestavni del:	NN PRIKLJUČEK	Listi:	5
Ident. št.	ITS E-1603	Objekt, kraj:	Izgradnja prizidka k Osnovni šoli Oskarja Kovarčiča	št. nač.	633/17-NN
Projektant	S. Zelko dipl.inž.el.	Investitor:	Osnovna šola Oskarja Kovarčiča Ob dalenjski železnici 48, Ljubljana	Štiran	2
Risal	S. Zelko dipl.inž.el.	Faza :	PGD	št.strani	2
		Datum izdel:	NOV 20017		