


OBSTOJEČE STANJE

L1, L2, L3

PEN

Odg. projektant	S. ŽELKO dipl.inž.el.	Sestavni del:	ENOPOLNA SHEMA TP0876 GALJEVICA	List:	6
Ident. št.	IZS E-1603		OBSTOJEČE STANJE	št. noč.	633/17-NN
Projektant	S. Želko dipl.inž.el.	Objekt, kraj:	Izgradnja prizidka k Osnovni šoli Oskarja Kovarčiča	Stran	1
Risal	S. Želko dipl.inž.el.	Investitor:	Osnovna šola Oskarja Kovarčiča Ob dolenjski železnici 48, Ljubljana	št.strani	2
			Faza :	PGD	NOV 20017
ELEKTRO PROJEKT d.o.o.					
Podjetje za inženiring, projektiranje, zasnovo in storitve					
Kavaz 6Ba, Petrowe					
GSM: 051/351-646					
E-mail: info@elektroprojekt.si					

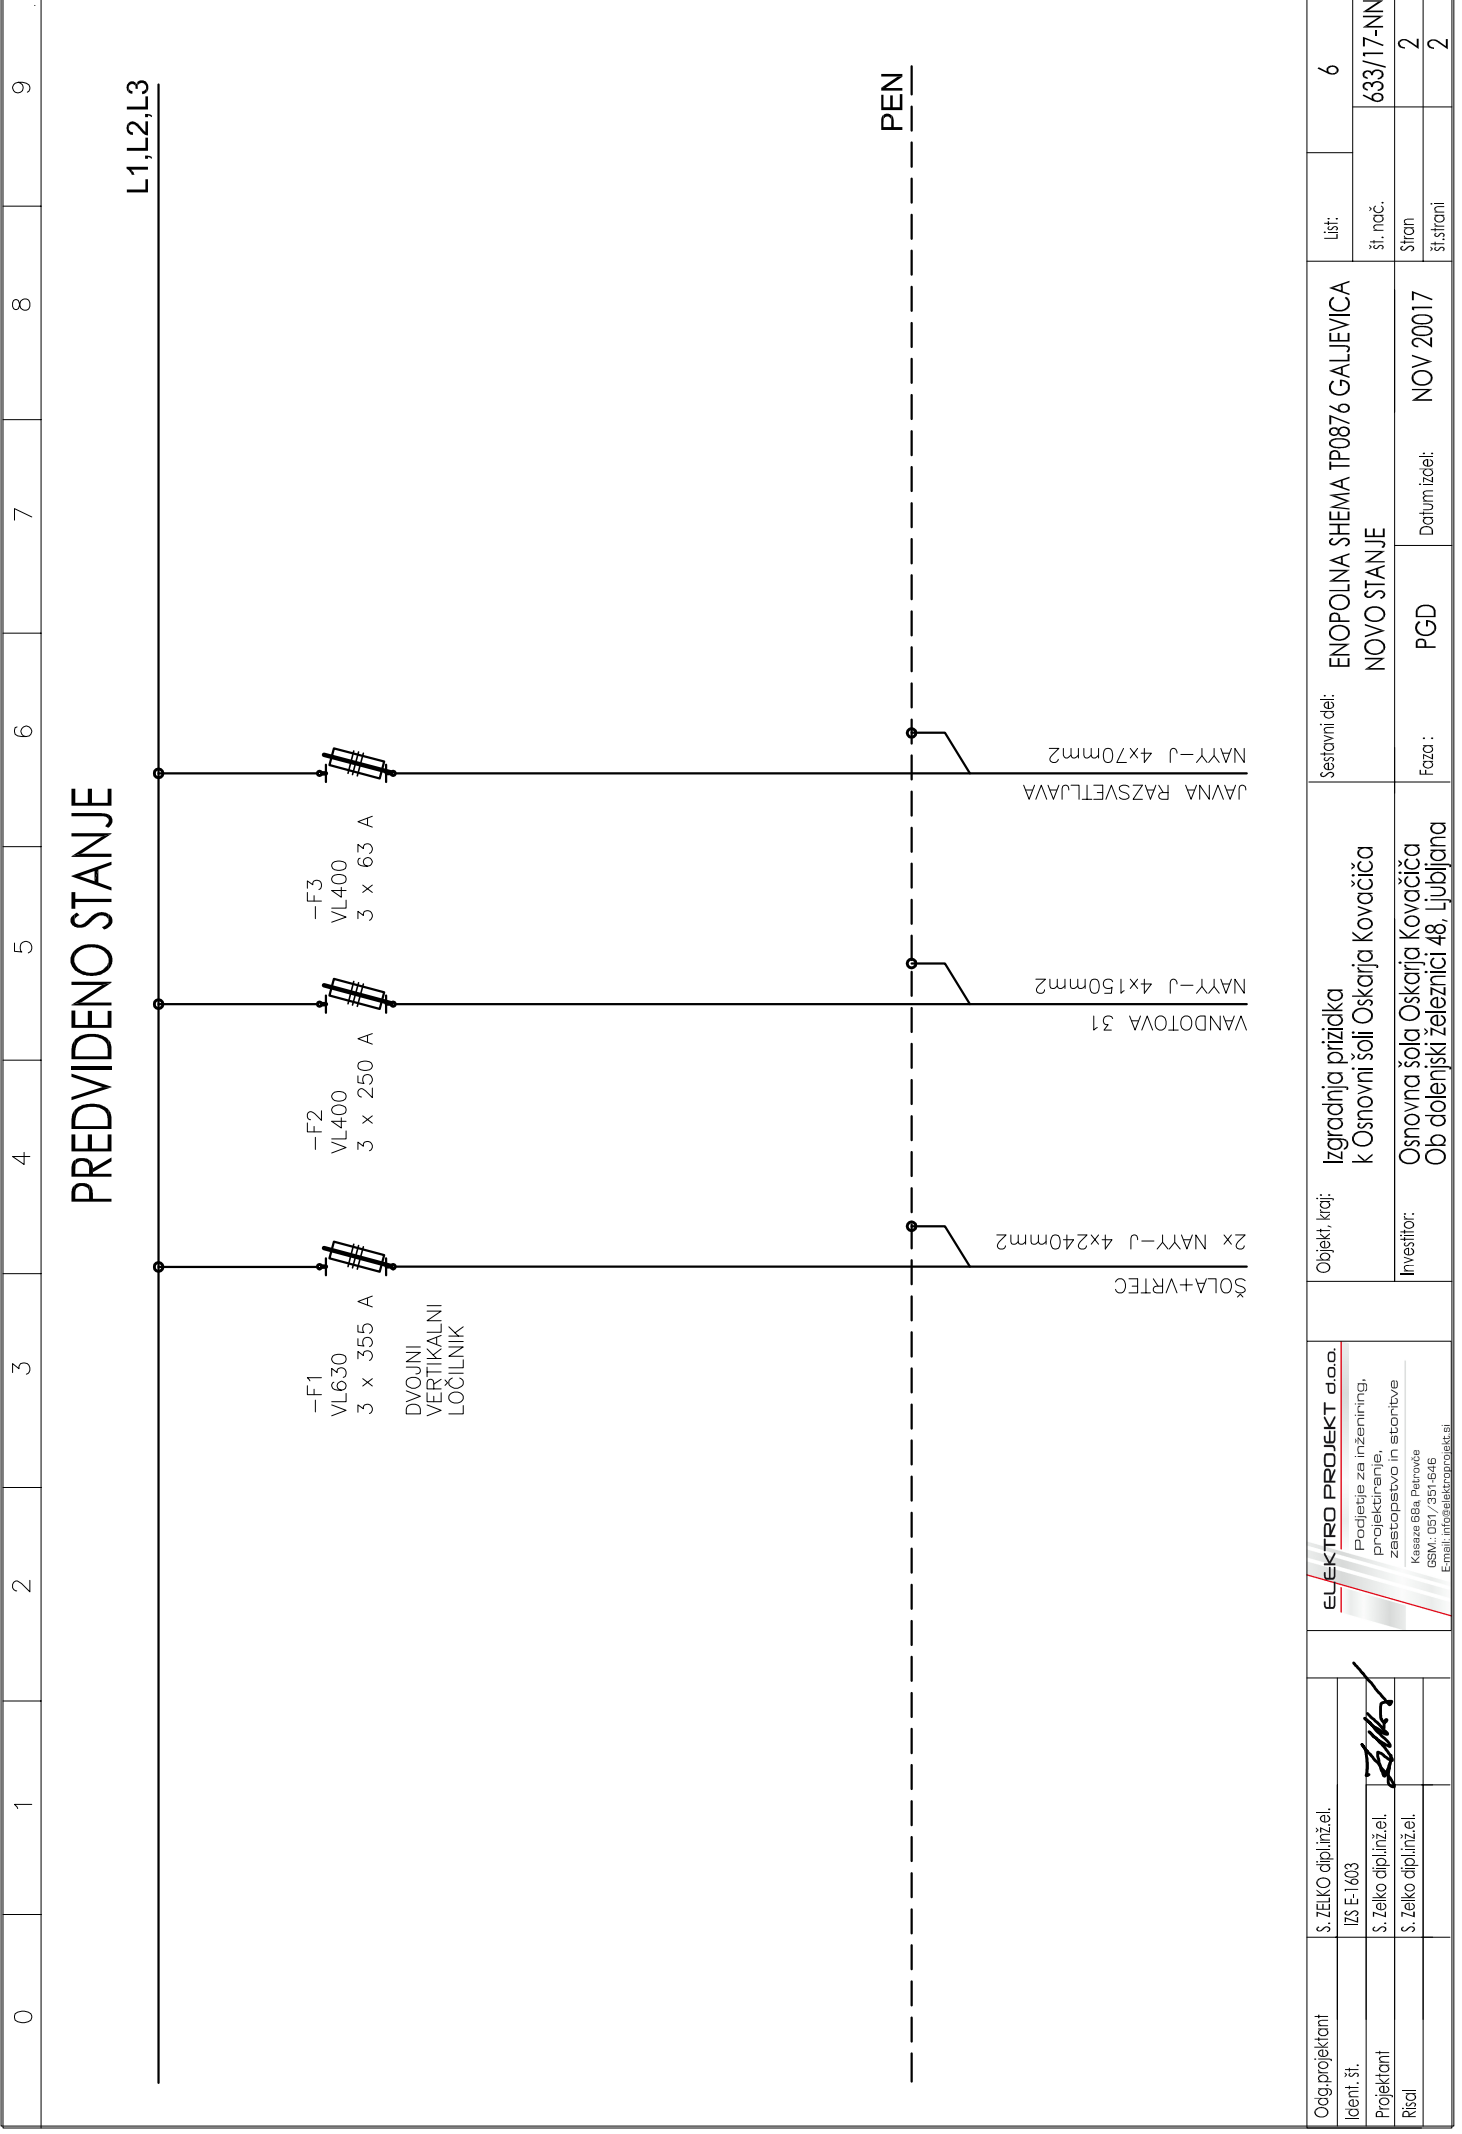

PREDVIDENO STANJE

L1, L2, L3

Odg. projektant	S. ZEJKO dipl.inž.el.	<p>Podjetje za inženiring, projektiranje, zastopstvo in storitve Kaspara 68a, Petrovče GSM: 051/351-646 Email: info@elektroprojekt.si</p>	Sestavni del:	ENOPOLNA SHEMA TP0876 GALJEVICA NOVO STANJE	List:	6
Ident. št.	IZS E-1/603		Objekt, kraj:	Izgradnja prizidka k Osnovni šoli Oskarja Kovačiča	št. nač.	633/17-NN
Projektant	S. Zejko dipl.inž.el.	Investitor:	Osnovna šola Oskarja Kovačiča Ob dolenjski železnici 48, Ljubljana	Stran	2	
Risec	S. Zejko dipl.inž.el.			Faza :	PGD	
				Datum izdel:	NOV 20017	
				št.strani	2	