


TLORIS STREHE Z ODVODNJAVANJEM

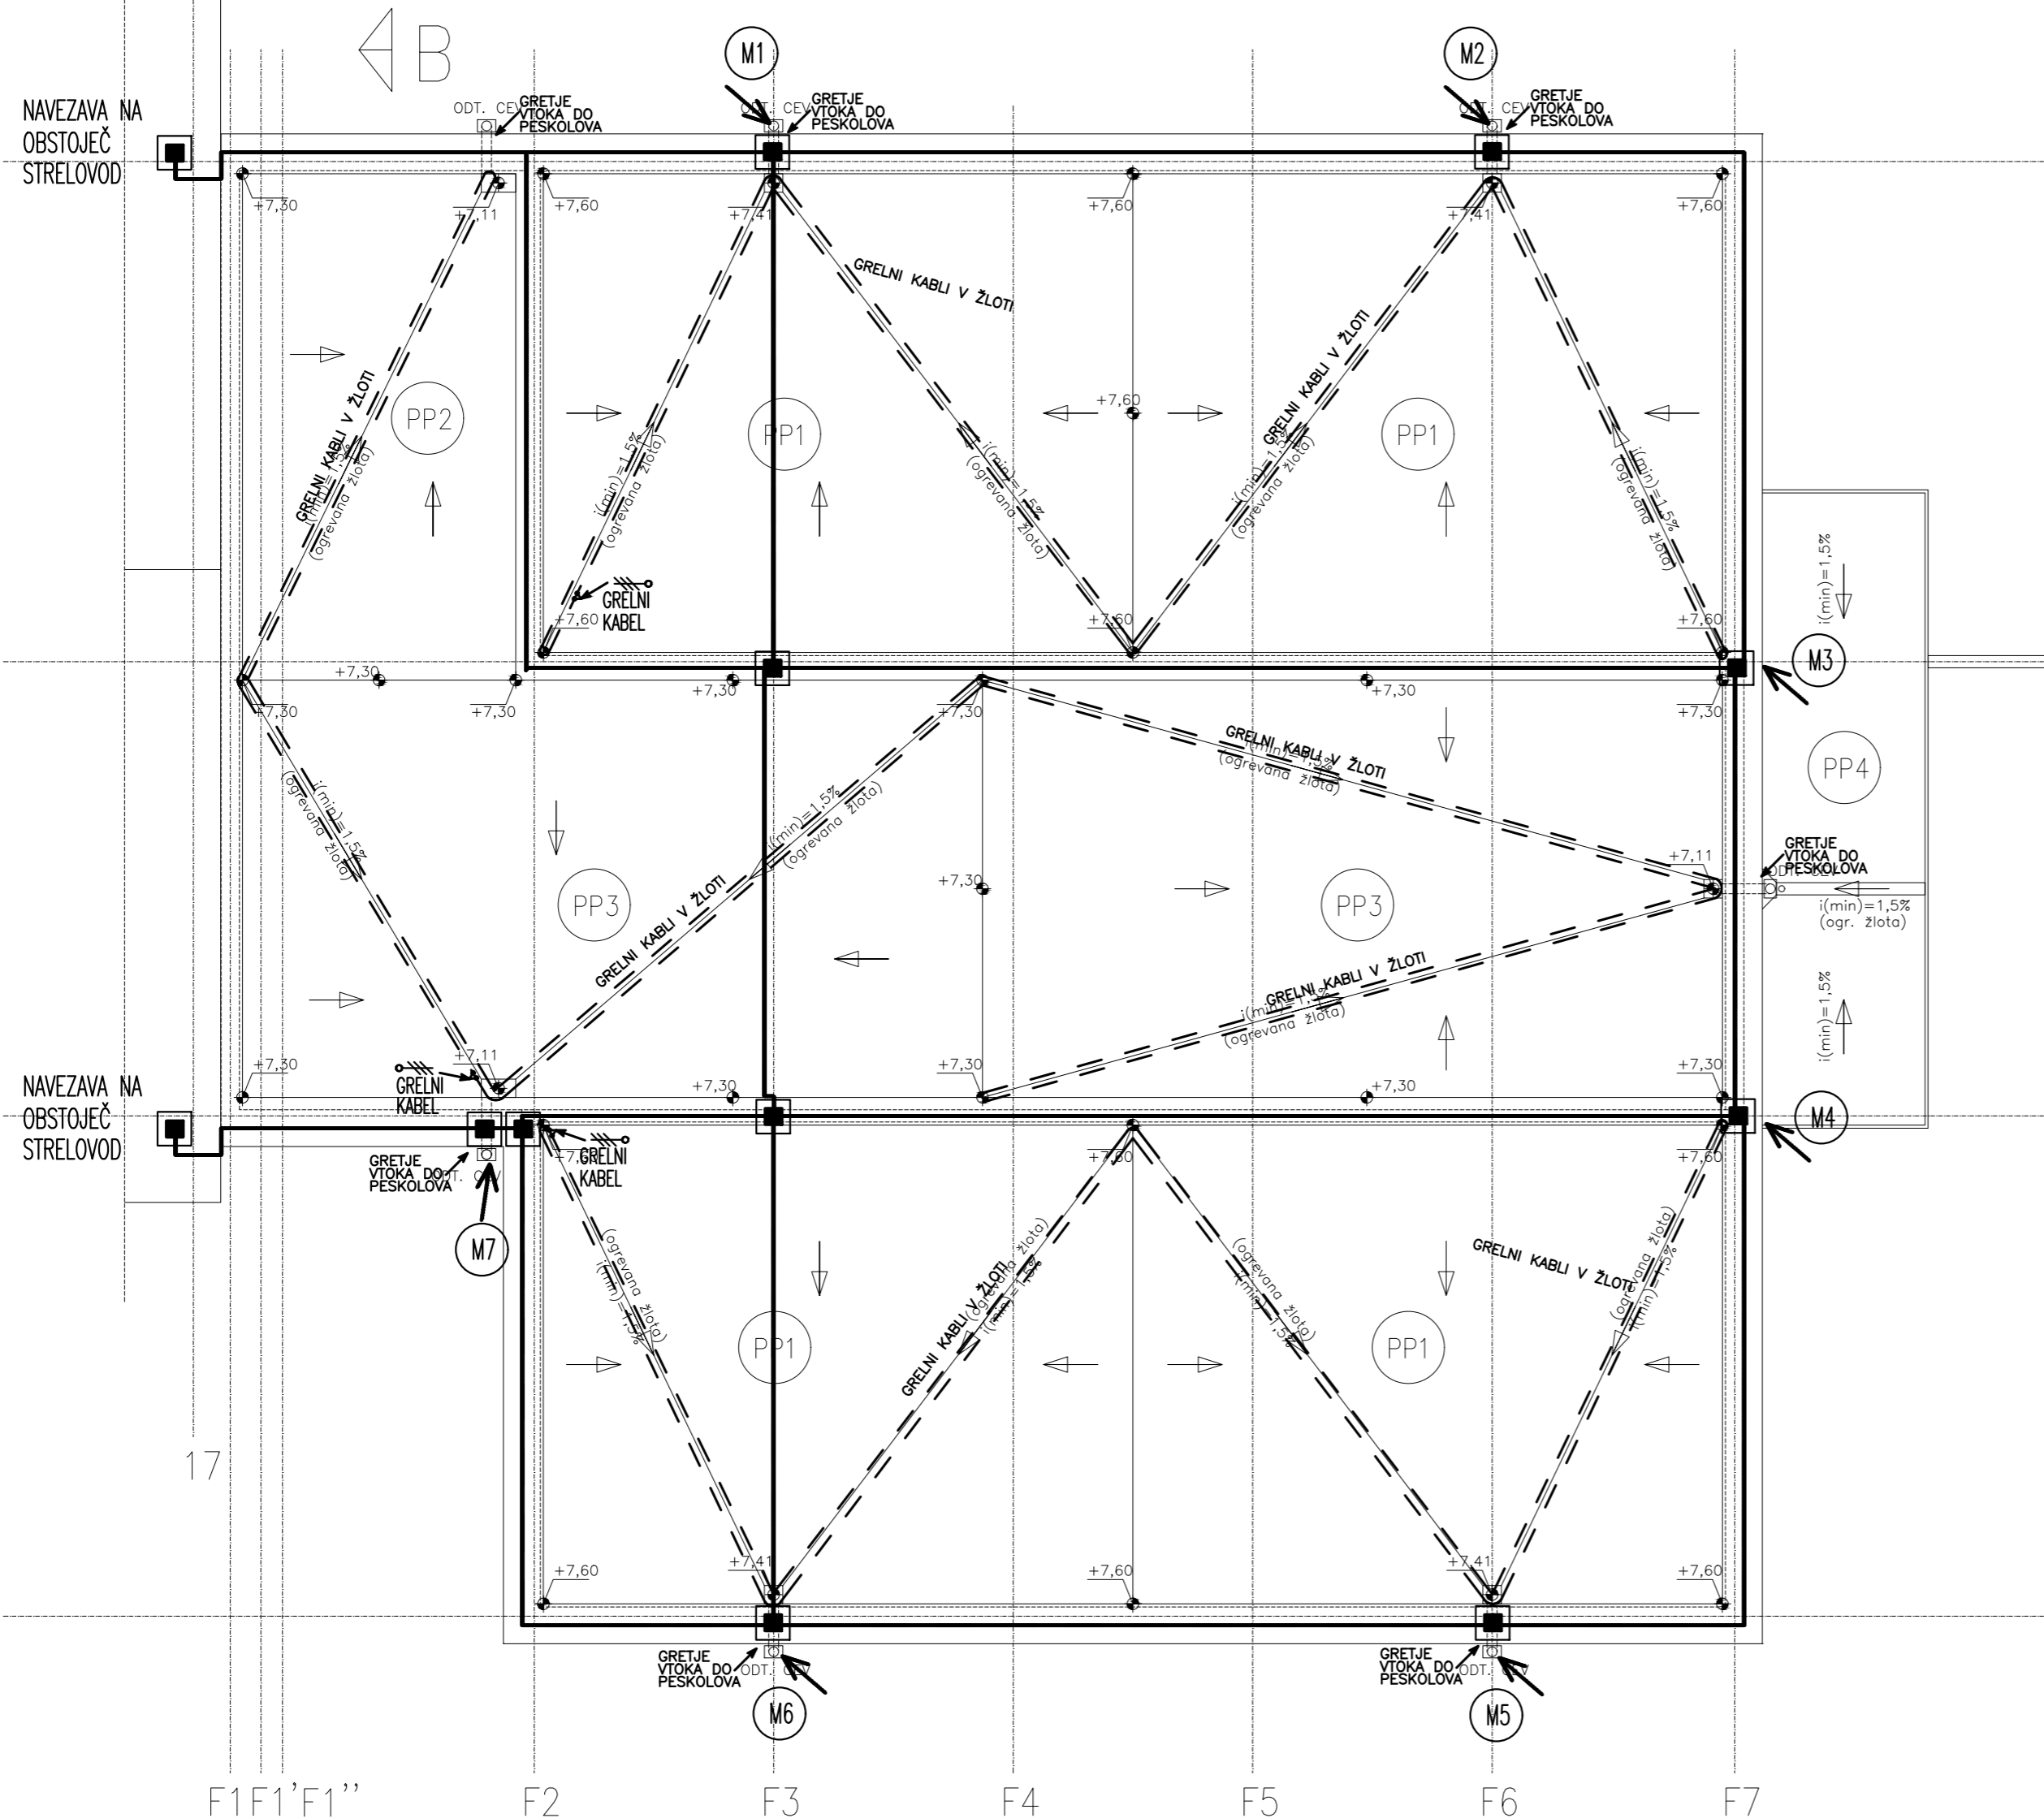

LEGENDA:

- ŽICA $\varnothing 8\text{mm}$
- ⤴ (Mx) DOVOD ŽICE IZ MERILNEGA MESTA
- SPOJ ŽICE NA OPREMO
- KRIŽNA SPONKA
- SON32 ● LOVLNA PALICA

V skladu s predpisi, mora izvajalec pred začetkom in med izvajanjem posameznih del, opraviti pregled projekta za izvedbo in opozoriti na morebitne ugotovljene pomanjkljivosti ter zahtevati njihovo odpravo. ZA PRAVLNOST IZVEDB JAMČI IZVAJALEC DEL ! SPREMEMBE IN DOPOLNITVE PROJEKTOV SO MOŽNE LE S PRISTANKOM PROJEKTANTOV !

VSEBINA NAČRTA JE AVTORSKA LASTNINA PODJETJA ELEKTRO PROJEKT d.o.o. Kopiranje te dokumentacije in dajanje obvestil o njeni vsebini ni dovoljeno, če ni posebej odobreno. Za vsa opravila, ki so v nasprotju s tem določilom, je zakonsko predvideno denarno nadomestilo za nastalo škodo.

OBJEKT, KRAJ: IZGRADNJA PRIZIDKA K OSNOVNI ŠOLI OSKARJA KOVAČIČA		ELEKTRO PROJEKT d.o.o. Podjetje za inženiring, projektiranje, zastopstvo in storitve Kasaze 68a Petrovče GSM: 051/351-646 Email: info@elektroprojekt.si	
INVESTITOR: OSNOVNA ŠOLA OSKARJA KOVAČIČA Ob dolenski železnici 48, 1000 Ljubljana		MERILO: 1:50	ŠT. PROJEKTA: 8189/17/PGD ŠT. NAČRTA: 633/17
SESTAVNI DEL: STRELOVOD TLORIS STREHE		DATUM:	FAZA NAČRTA: PGD
ODGOVORNI VODJA PROJEKTA: Polona ŽILNIK u.d.i.a ZAPS A-1264	PODPIS: <i>Zilnik</i>	DATUM:	NAČRT: ELEKTRO
ODGOVORNI PROJEKTANT: Sebastjan ZELKO, dipl.ing.el IZS E-1603			DATUM: NOVEMBER 2017
PROJEKTANT, OBDELOVALEC: Anže PRUŠEK, dipl.inž.el.(UN)			LIST ŠT: 9
SPREMEMBE:			