


Avtorske pravice pridržane. Risba se brez soglasja avtorja ne sme razmnoževati ali dejati tretji osebi vpogled ali uporabo.

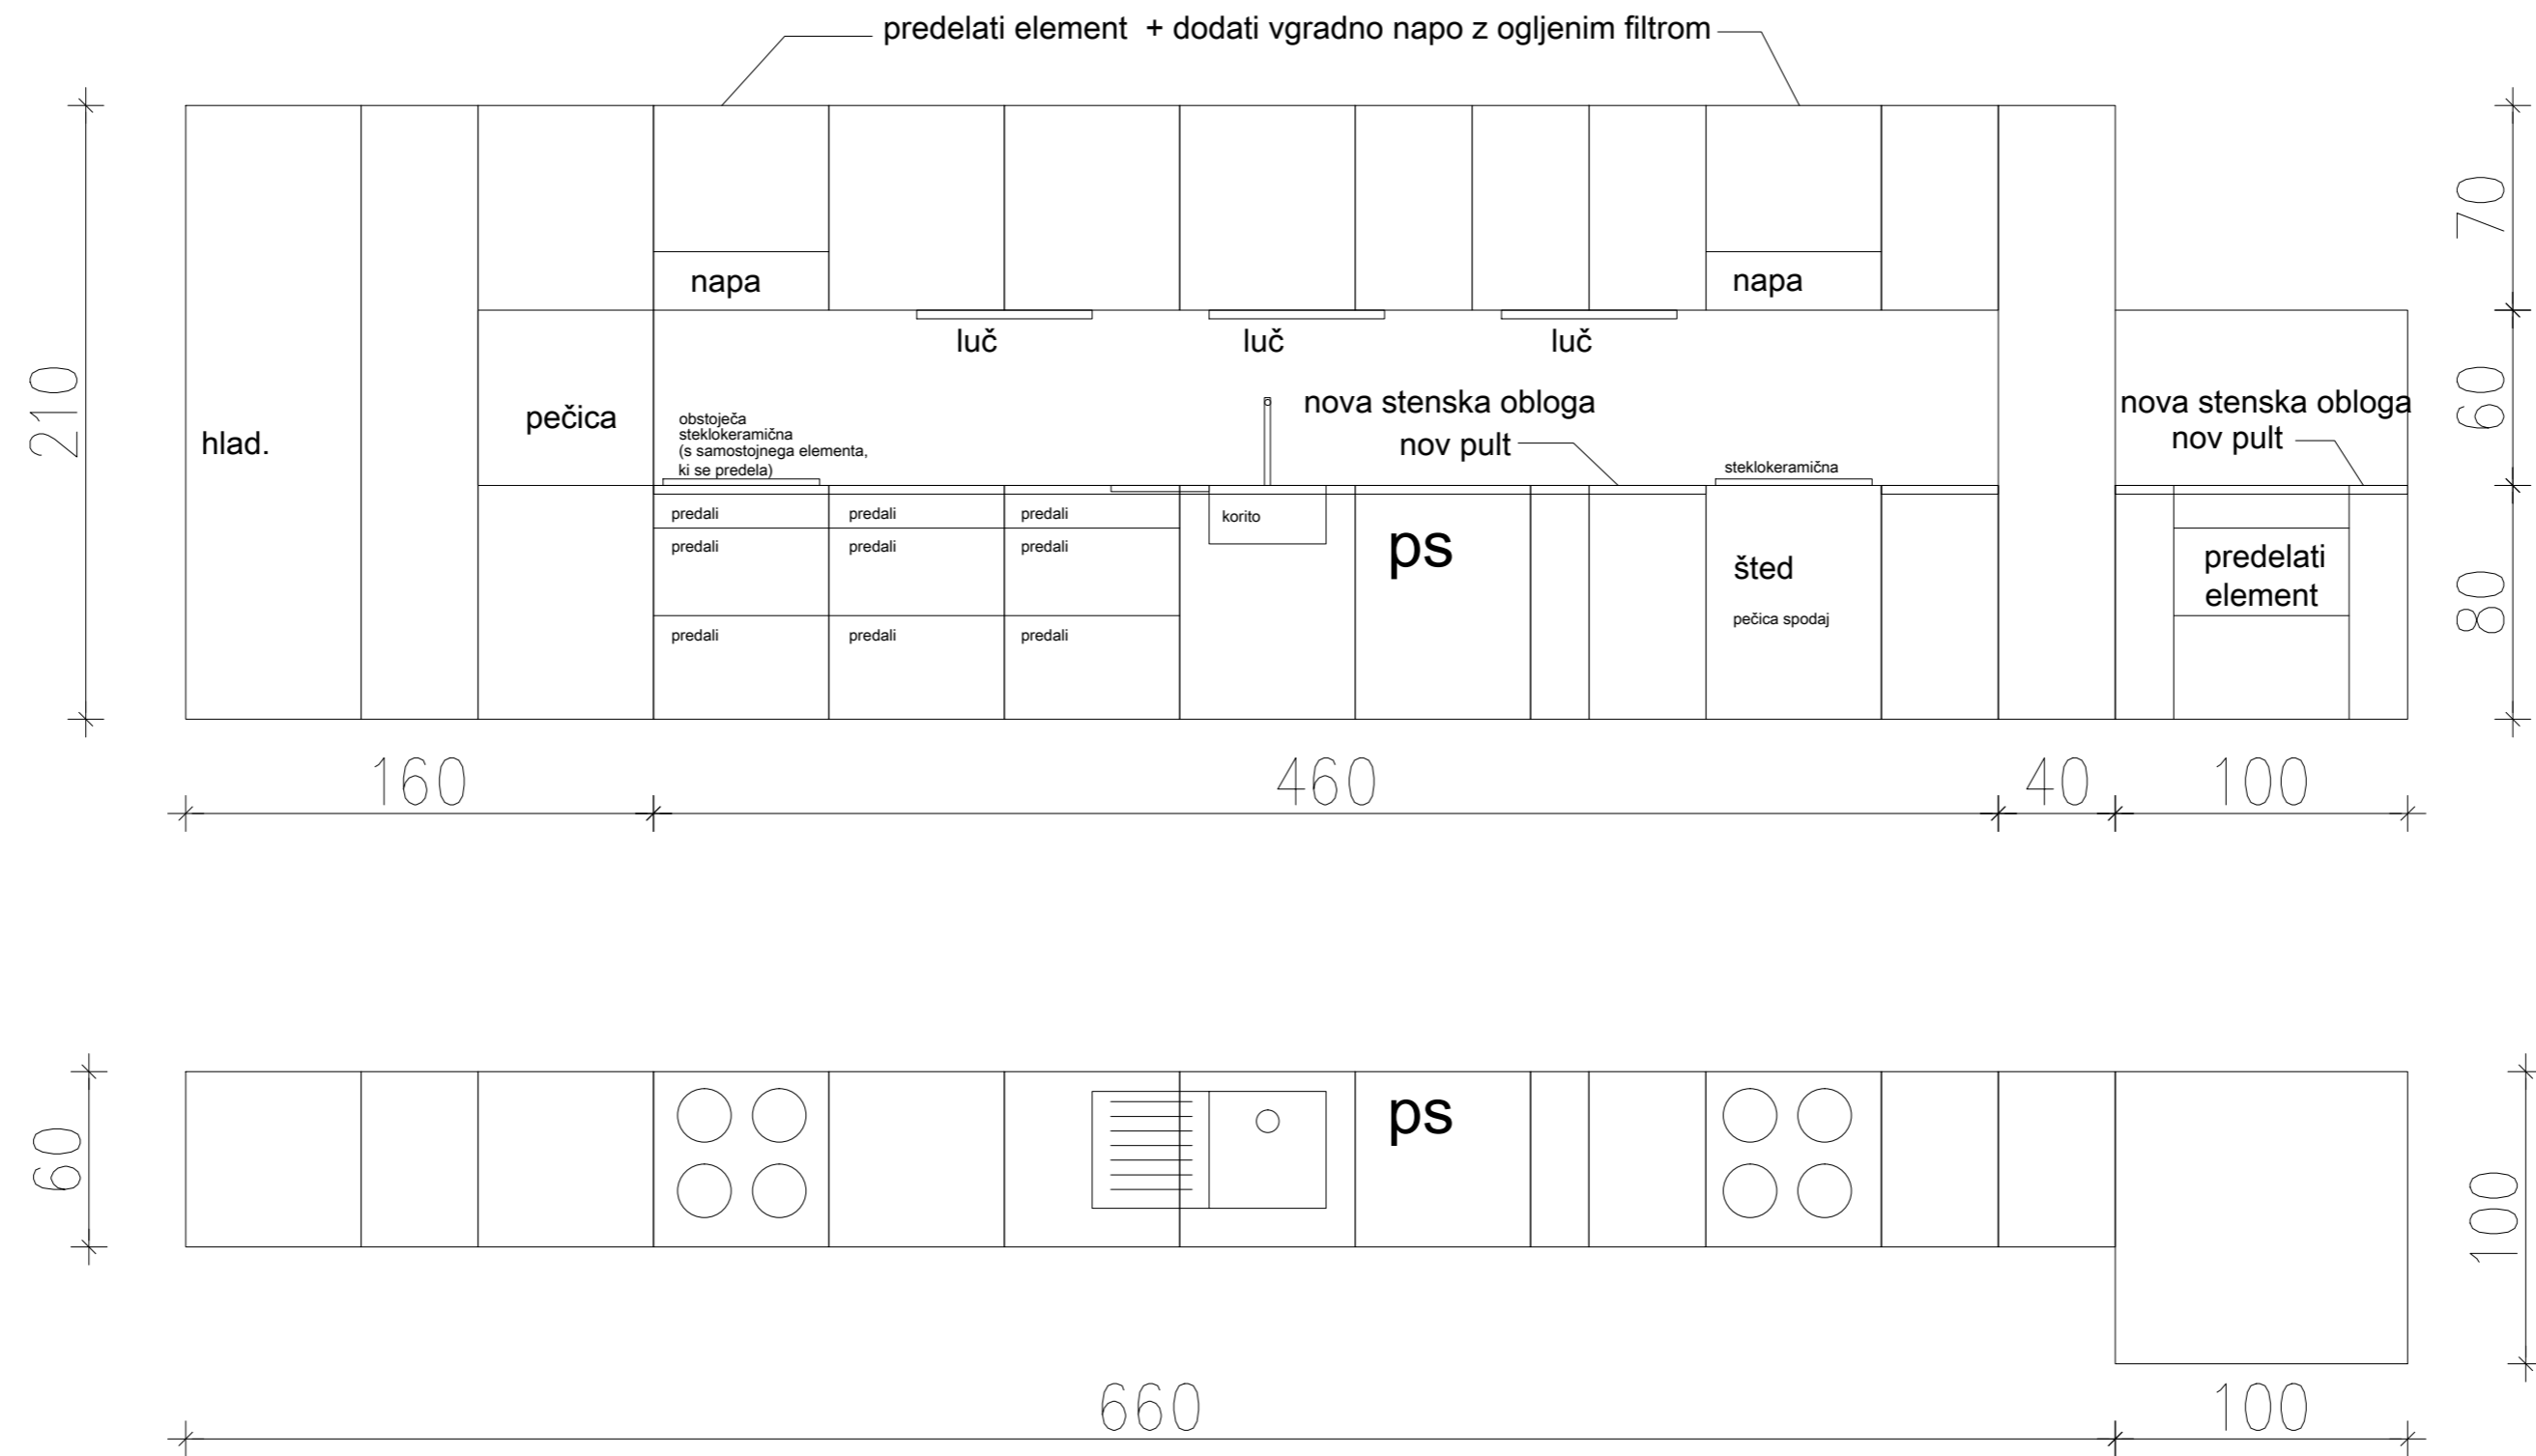

<b>IBT</b> SPI d.o.o. Gimnazijska cesta 16, 1420 Trbovlje, Slovenija		Investitor: MESTNA OBČINA LJUBLJANA Mestni trg 1, 1000 Ljubljana			
		Naročnik: OSNOVNA ŠOLA OSKARJA KOVAČIČA Ob dolenski železnici 48, 1000 Ljubljana			
Identifikacijska številka podjetja: 0050		Objekt: OPREMA V OSNOVNI ŠOLI OSKARJA KOVAČIČA			
	Ime in priimek	Identifikac. št.	Datum	Podpis	Risba: TLORIS PRITLIČJA GOSPODINJSKA UČILNICA pogled na kuhinjski niz
Vodja projekta	P.Žilnik, u.dia.	A-1264		<i>P.Žilnik</i>	
Odgovorni proj.	P.Žilnik, u.dia.	A-1264		<i>P.Žilnik</i>	
Projektiral	P.Žilnik, u.dia.	A-1264		<i>P.Žilnik</i>	
Vrsta projekta:	Datum risbe:	Št. projekta:	Št. načrta	Merilo:	Št. risbe:
PZI	dec. 2017	8189/17/PZI/0	A-8189/17/PZI/0	M1: 75	1.5.03/1