
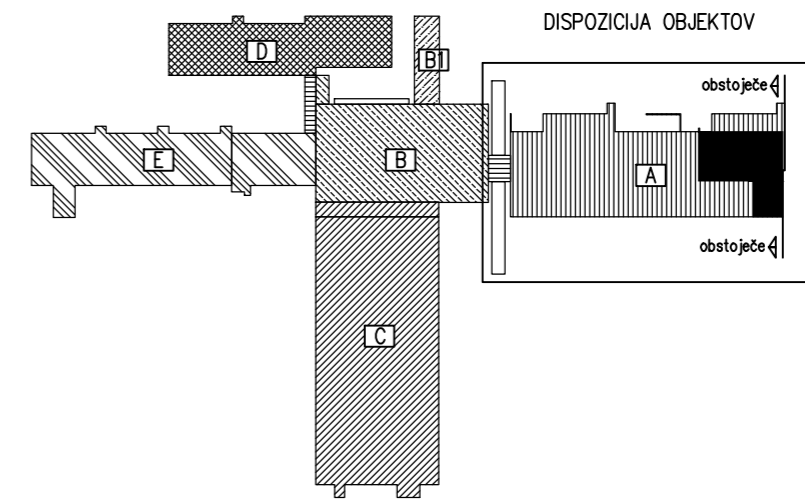


Avtorske pravice pridržane. Risba se brez soglasja avtorja ne sme razmnoževati ali dajati tretji osebi v pogled ali uporabo.

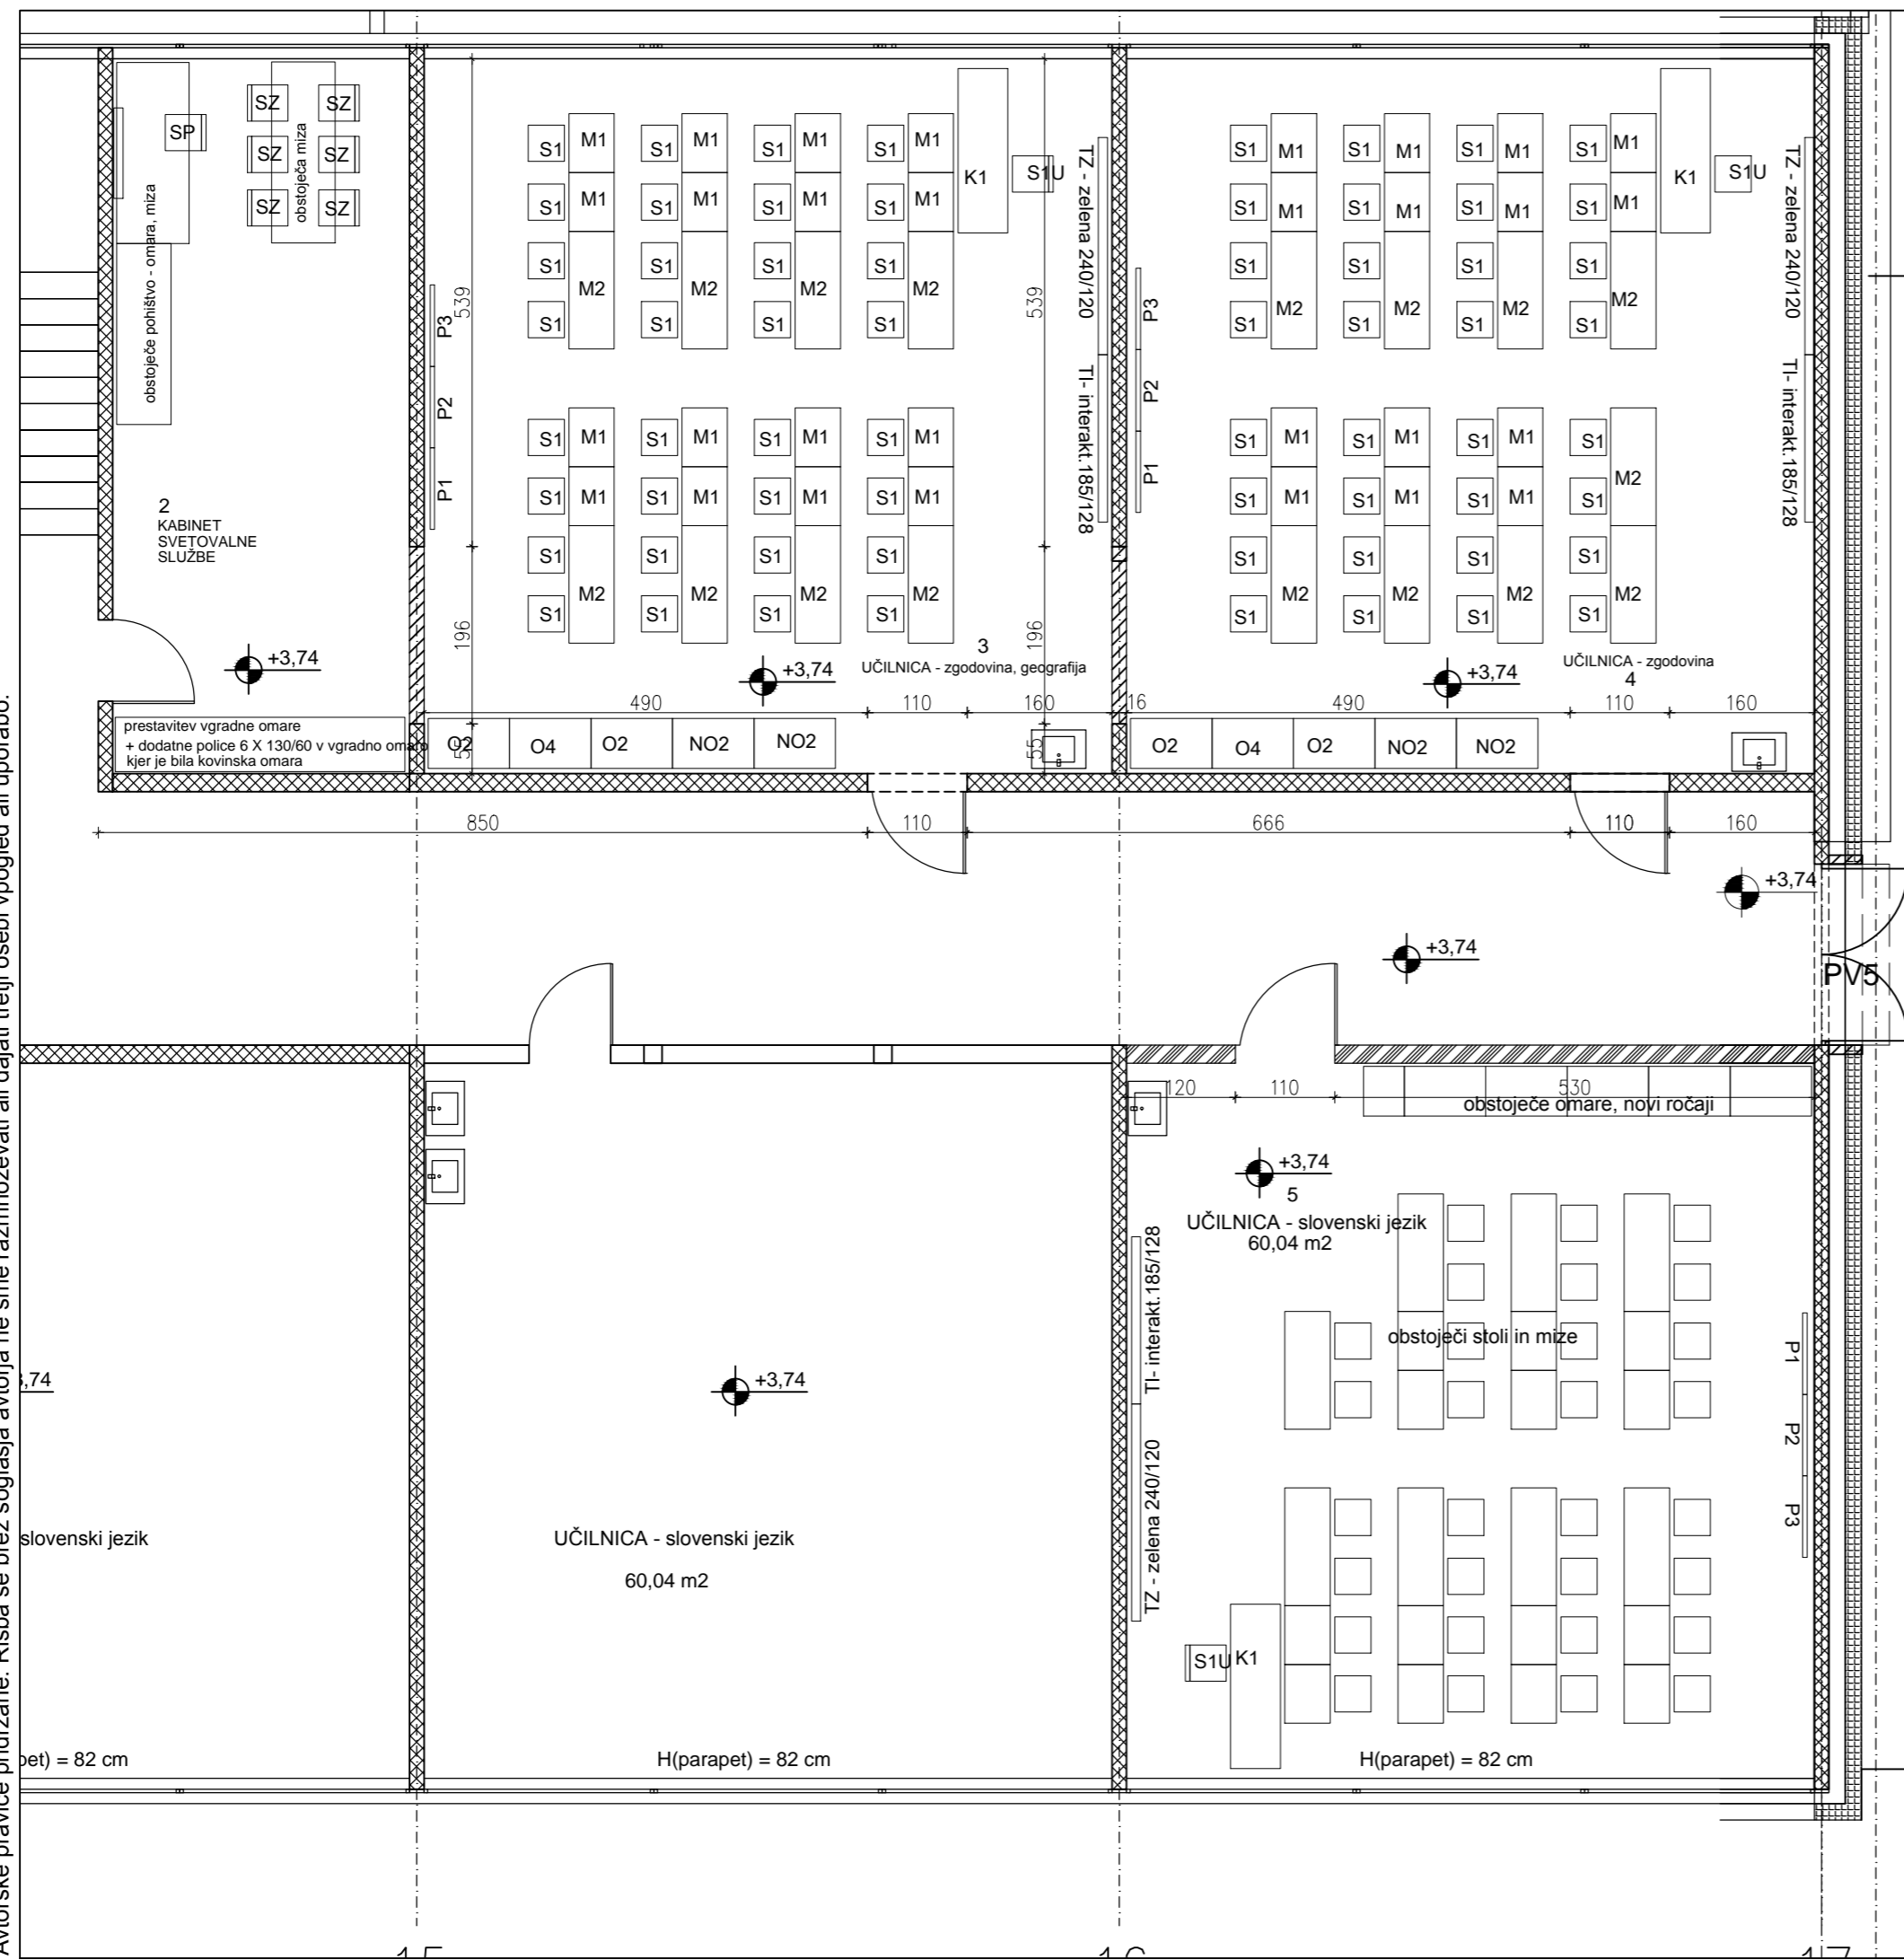

FUNKCIONALNA ZASNOVA - NADSTROPJE - PREDMET PROJEKTA

št.	prostor	neto površina
1	hodnik (le del hodnika)	53,00 m ²
2	kabinet svetov. služba	25,91 m ²
3	učilnica zgodovina/geografija	60,04 m ²
4	učilnica zgodovina	60,04 m ²
5	učilnica slovenski jezik	60,04 m ²
SKUPAJ		259,03 m²

IBT

SPI d.o.o.

Gimnazijska cesta 16, 1420 Trbovlje, Slovenija

Investitor: MESTNA OBČINA LJUBLJANA
Mestni trg 1, 1000 Ljubljana

Naročnik: OSNOVNA ŠOLA OSKARJA KOVAČIČA
Ob dolenski železnici 48, 1000 Ljubljana

Identifikacijska številka podjetja: 0050 Objekt: OPREMA V OSNOVNI ŠOLI OSKARJA KOVAČIČA

	Ime in priimek	Identifikac. št.	Datum	Podpis
Vodja projekta:	P.Žilnik, u.dia.	A-1264		<i>Žilnik</i>
Odgovorni proj.:	P.Žilnik, u.dia.	A-1264		<i>Žilnik</i>
Projektiral:	P.Žilnik, u.dia.	A-1264		<i>Žilnik</i>

Risba:
TLORIS NADSTROPJA
NOVE UČILNICE
DISPOZICIJA OPREME

Vrsta projekta:	Datum risbe:	Št. projekta:	Št. načrta	Merilo:	Št. risbe:
PZI	dec. 2017	8189/17/PZI/0	A-8189/17/PZI/0	M1: 75	1.5.04