














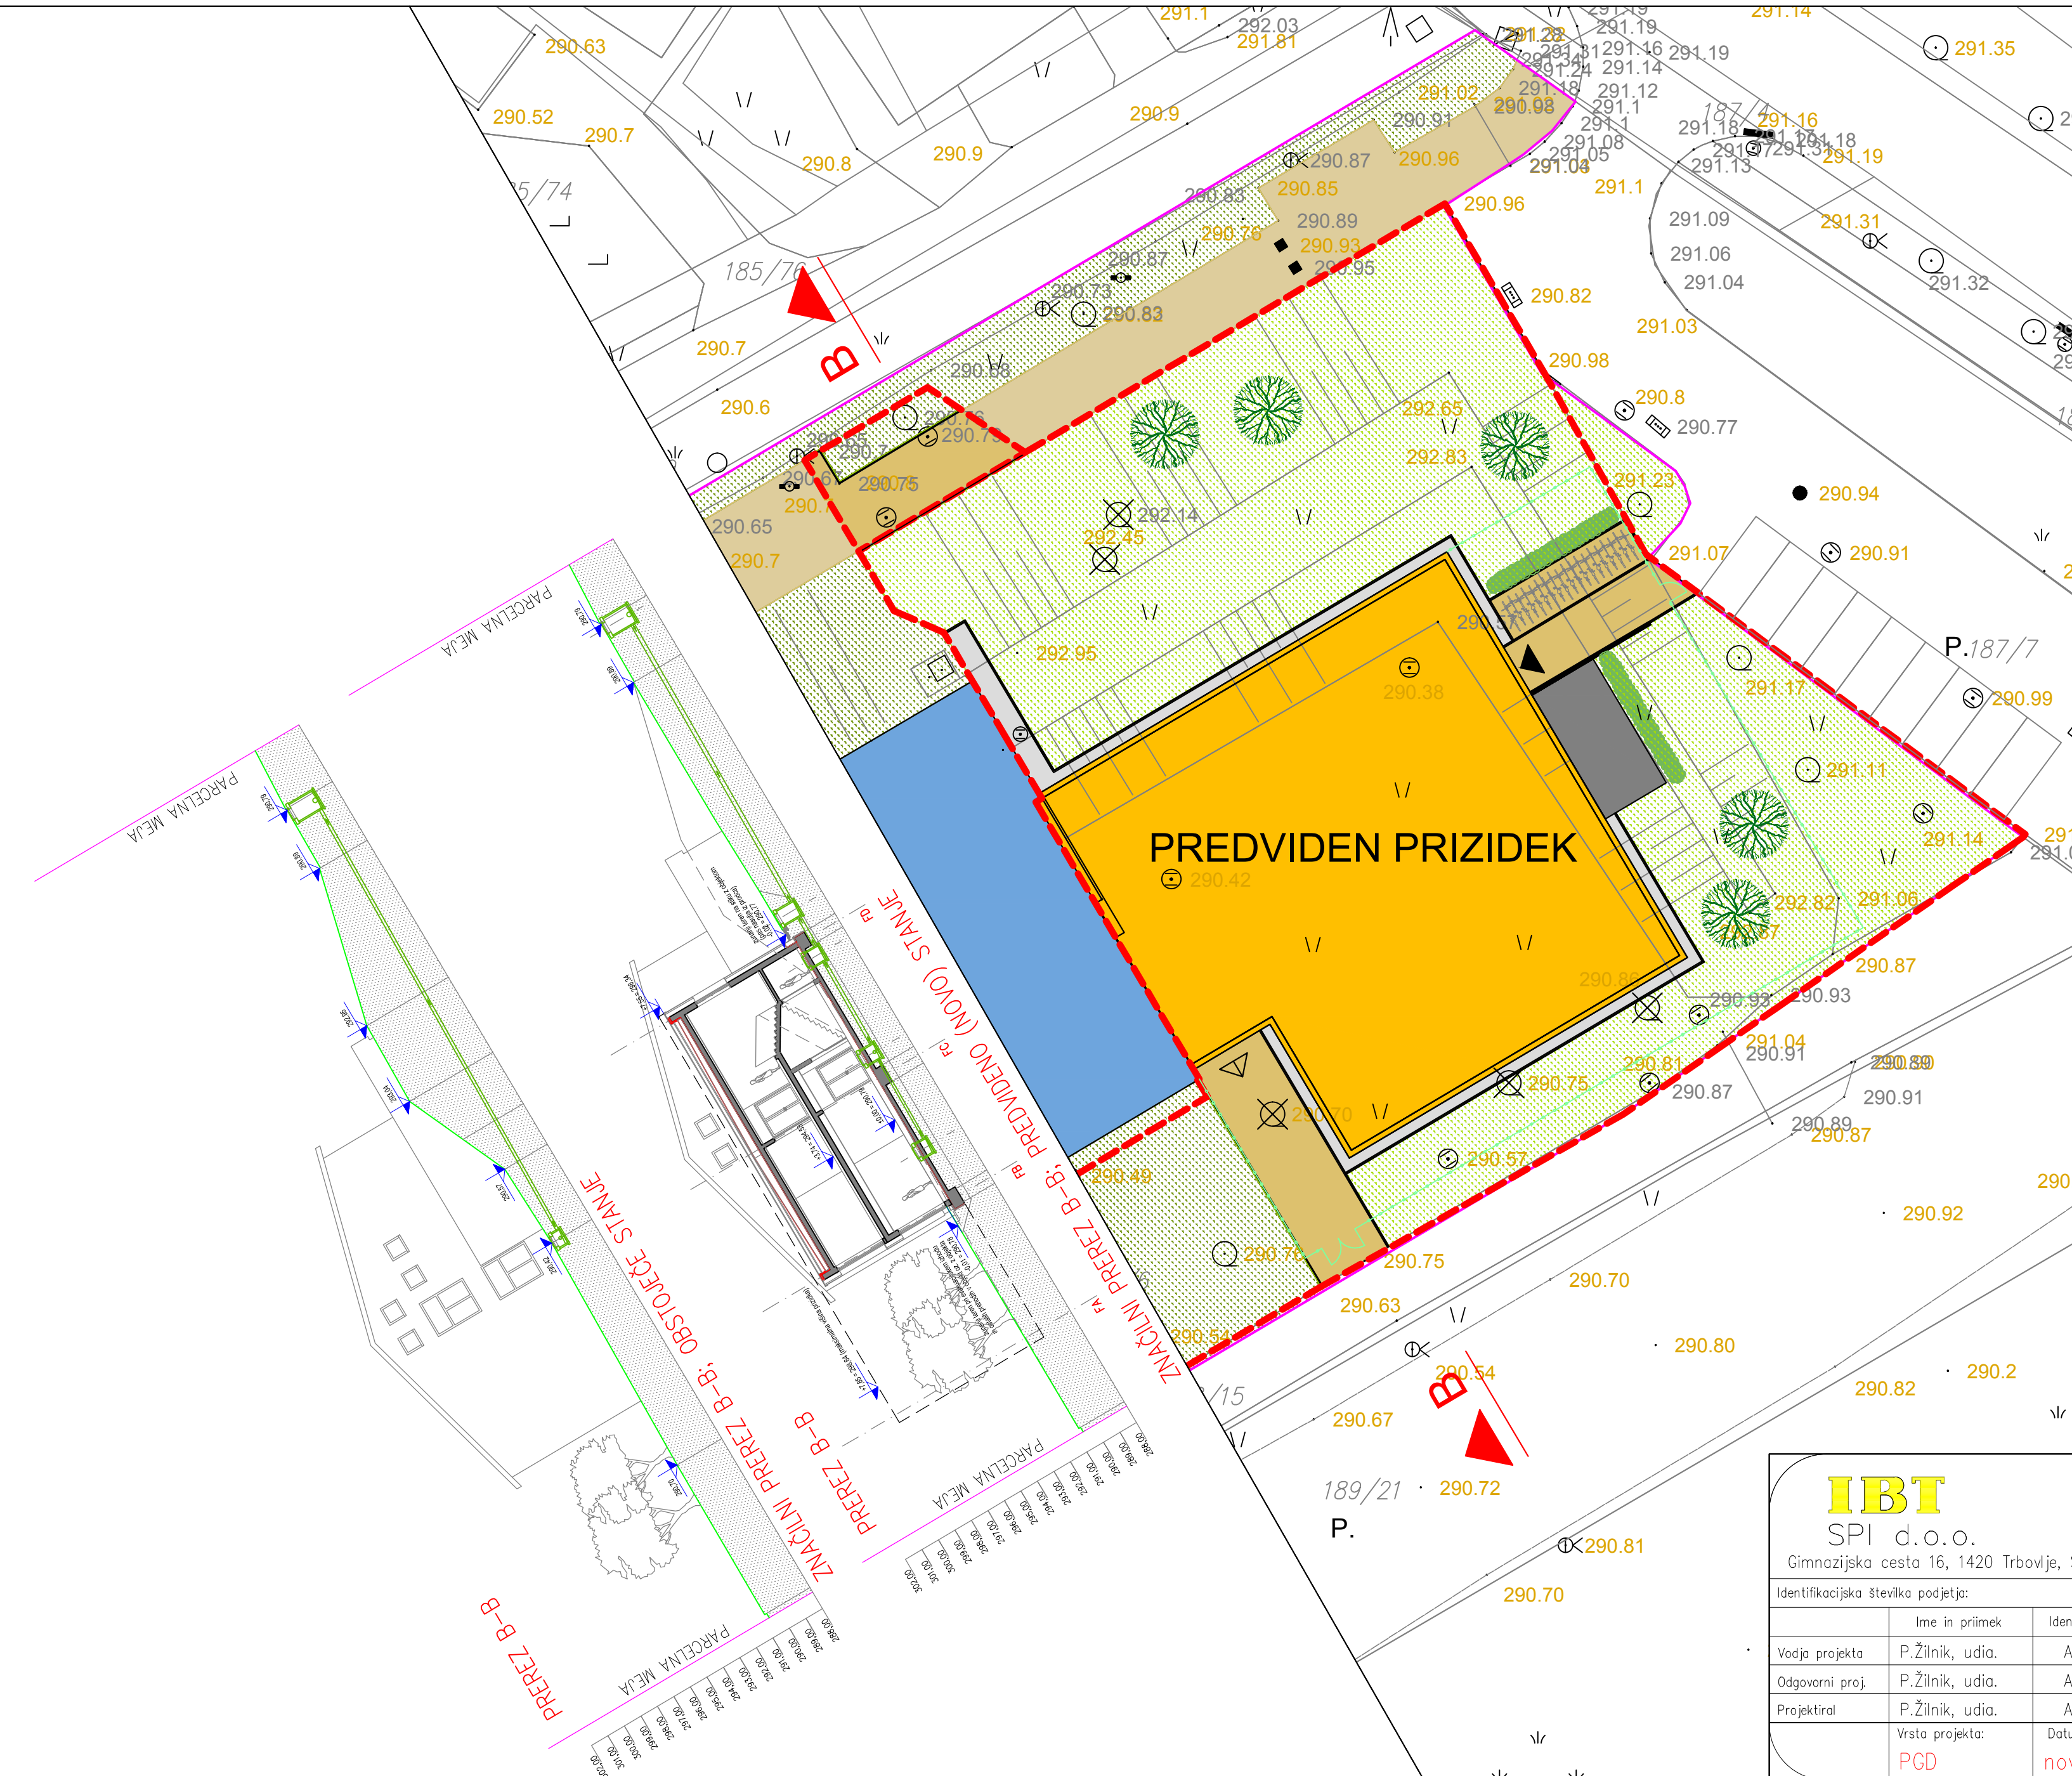
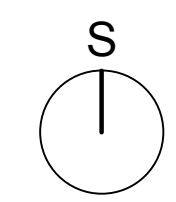
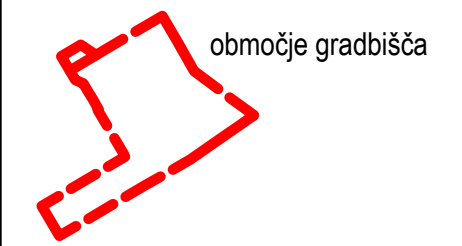
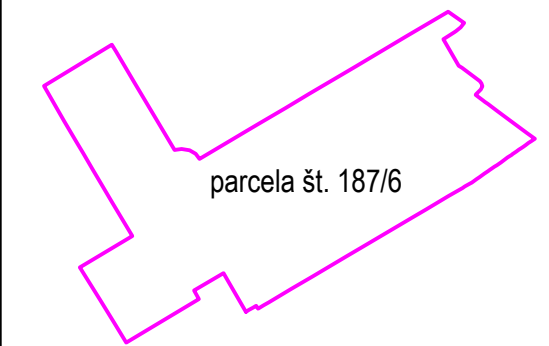
LEGENDA

OBSTOJEČE NA PARC. ŠT. 187/6

-  obstoječe stavbe OŠ
-  obstoječe utrjene površine
-  obstoječe zelene površine
-  obstoječe drevo

PREDVIDENO NA PARC. ŠT. 187/6

-  nov prizidek OŠ (dozidava)
-  nove utrjene površine
-  pas prodca okrog prizidka (nasutje iz krogel)
-  nove zelene površine
-  odstranitev obstoječega drevesa
-  novo drevo
-  nova živa meja
-  službeni vhod v novo stavbo
-  evakuacijski izhod iz nove stavbe



IBT SPI d.o.o. Gimnazijska cesta 16, 1420 Trbovlje, Slovenija		Naročnik:		OSNOVNA ŠOLA OSKARJA KOVAČIČA Ob dalenjski železnici 48, 1000 Ljubljana	
		Objekt:		IZGRADNJA PRIZIDKA K OSNOVNI ŠOLI OSKARJA KOVAČIČA	
Identifikacijska številka podjetja:		0050			
Vodja projekta	P.Žilnik, u.dia.	Identifikac. št.	A-1264	Datum	Podpis
Odgovorni proj.	P.Žilnik, u.dia.	Identifikac. št.	A-1264		<i>Elnik</i>
Projektiral	P.Žilnik, u.dia.	Identifikac. št.	A-1264		<i>Elnik</i>
Vrsta projekta:	PGD	Datum risbe:	nov 2017	Št. projekta:	8189/17/PGD
				Merilo:	M1: 250
				Št. risbe:	0.8.4.2

SITUACIJA ZUNANJE UREDITVE
S PRIKAZOM ZNAČILNIH PREREZOV