


### TLORIS TEMELJEV IN KANALIZACIJE

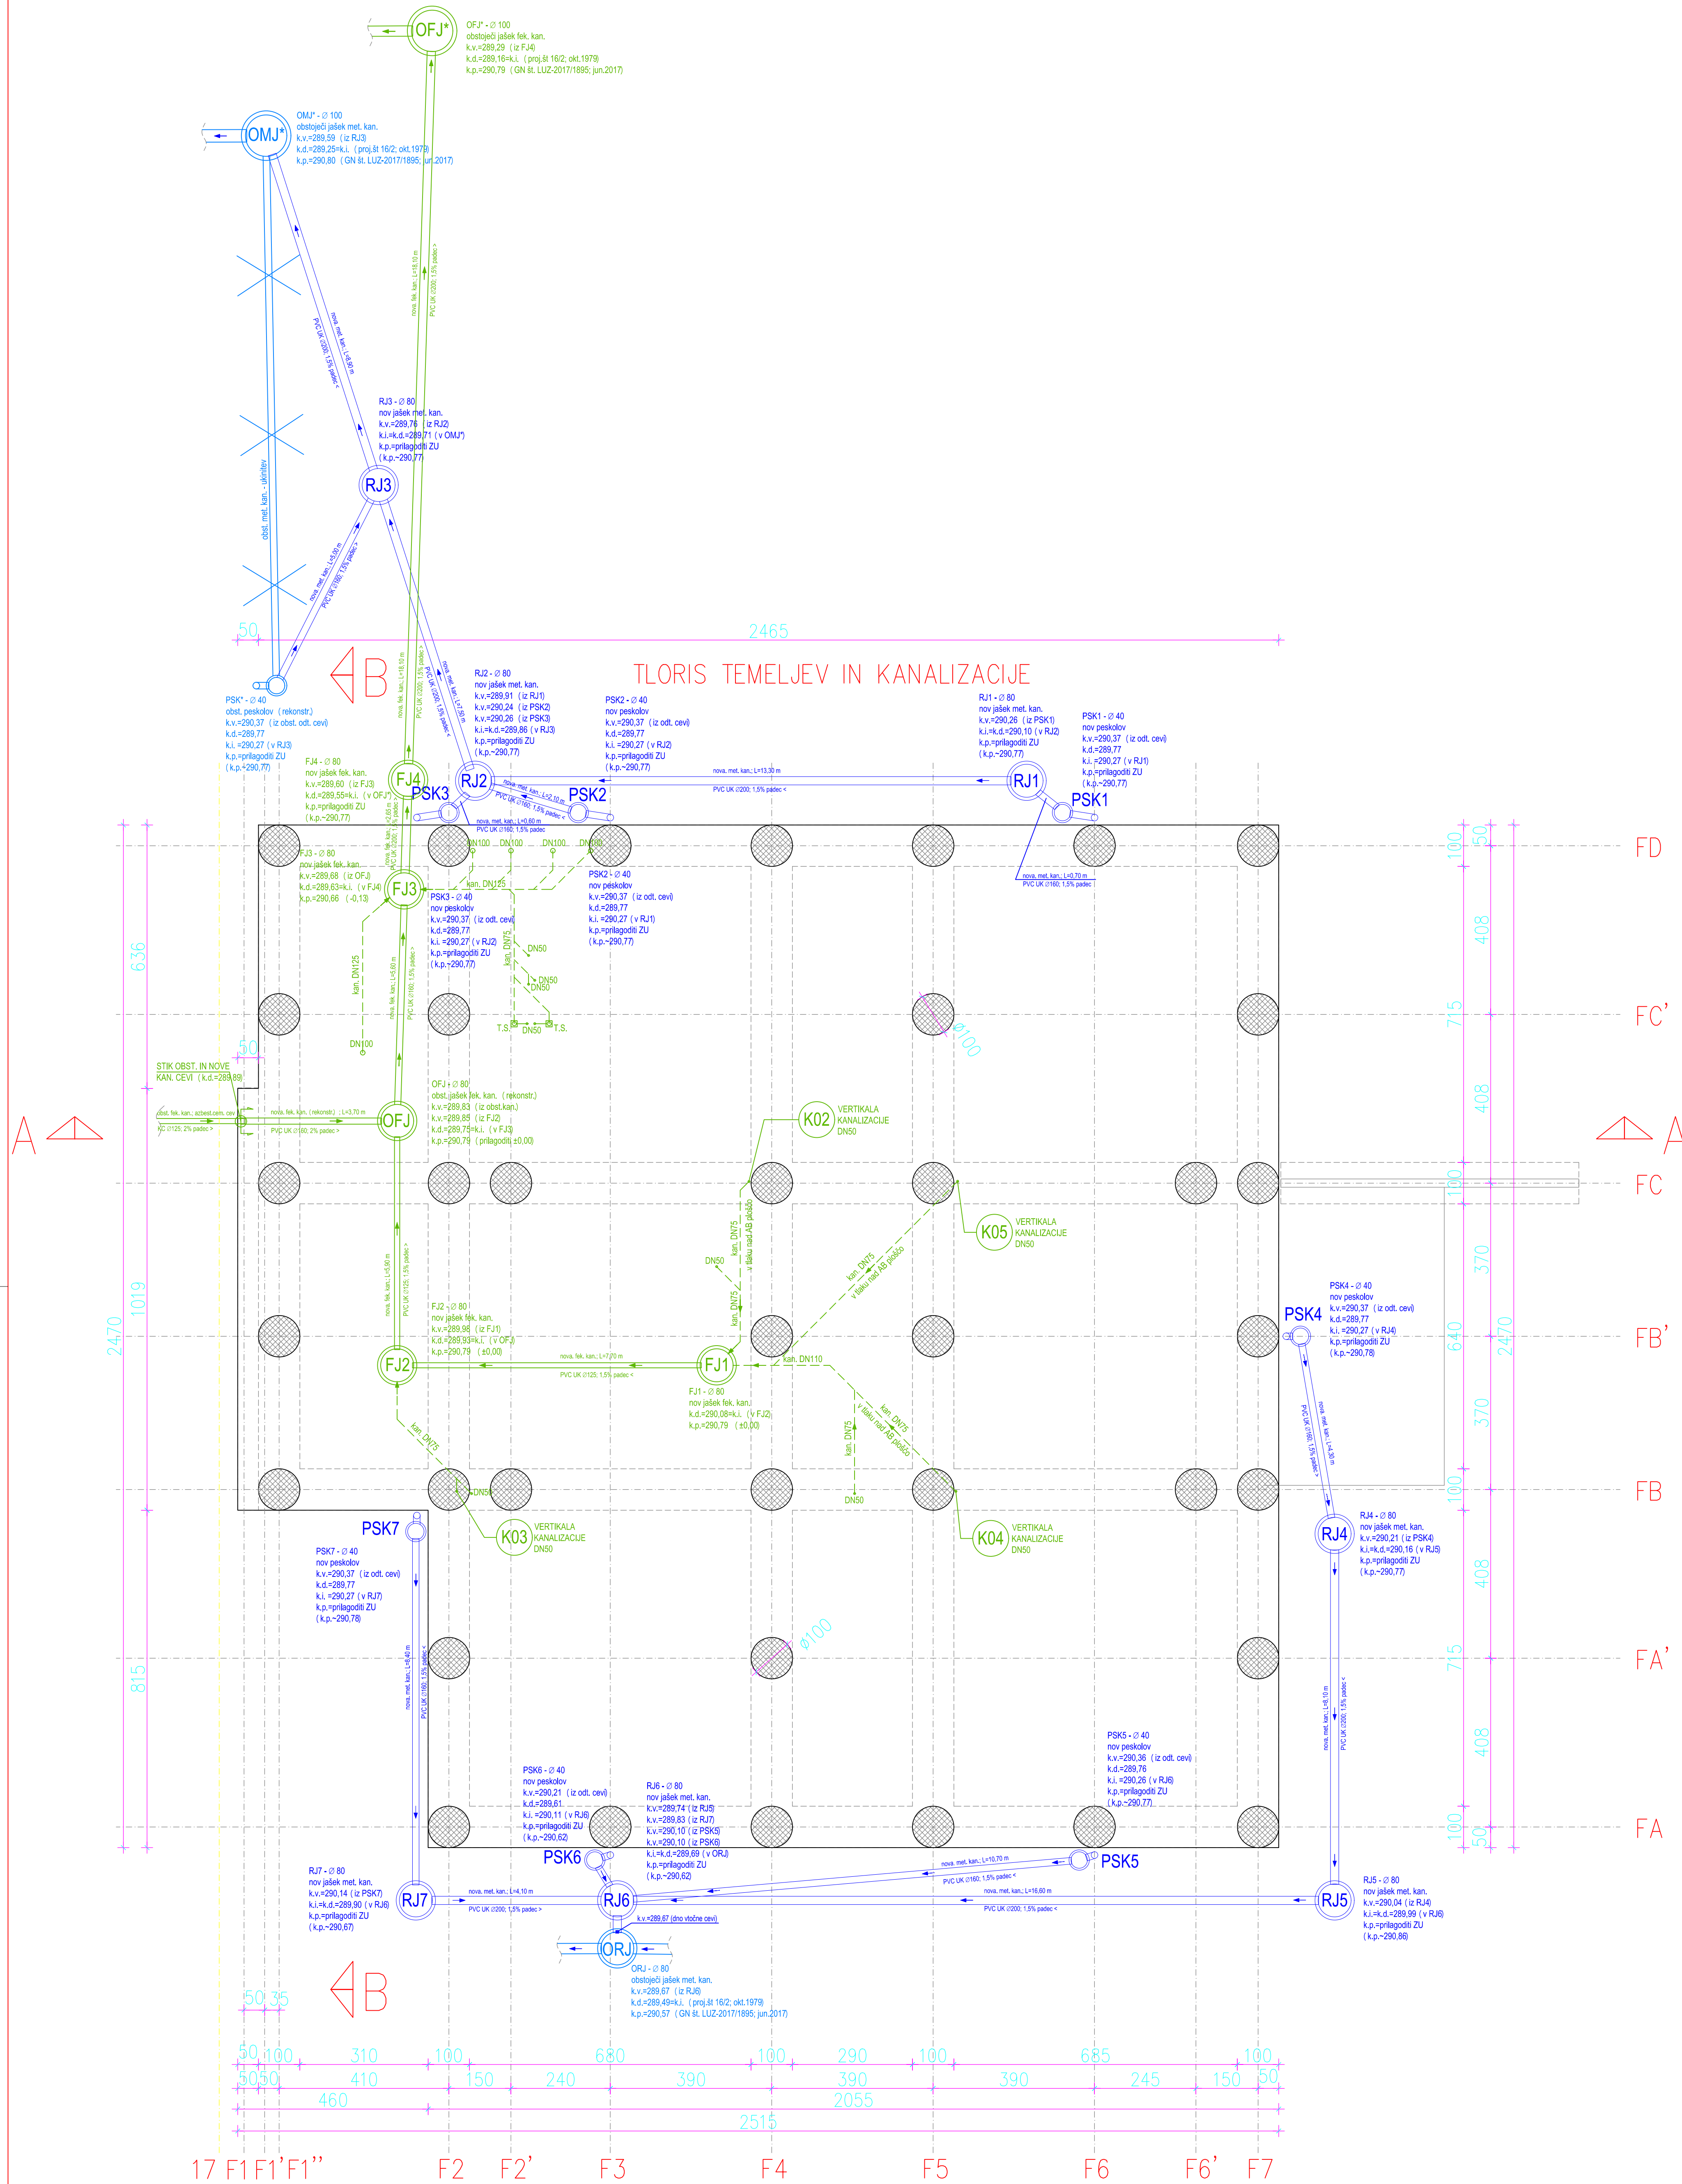

±0.00=290,79 m.n.m.

<b>IBT</b> SPI d.o.o.		Naročnik: OSNOVNA ŠOLA OSKARJA KOVAČIČA Ob dotrajski Železnici 48, 1000 Ljubljana	
Gimnazjska cesta 16, 1420 Trbovlje, Slovenija		Objekt: IZGRADNJA PRIZIDKA K OSNOVNI ŠOLI OSKARJA KOVAČIČA	
Identifikacijska številka podjetja: 0050		Datum: / /	
Ime in priimek: P.Žilnik, u.dia.	Identifikac. št.: A-1264	Podpis: <i>[Signature]</i>	Risba: TLORIS TEMELJEV IN KANALIZACIJE
Odgovorni proj.: P.Žilnik, u.dia.	A-1264	Podpis: <i>[Signature]</i>	
Projektni inženir: J.Jevšvar, dig.	G-3916		
Vrsta projekta: PGD	Datum risbe: okt. 2017	Št. projekta: 8189/17/PCD	Št. nočrta: A-8189/17/PCD
		Merilo: M1:75	Št. risbe: 1.5.2