


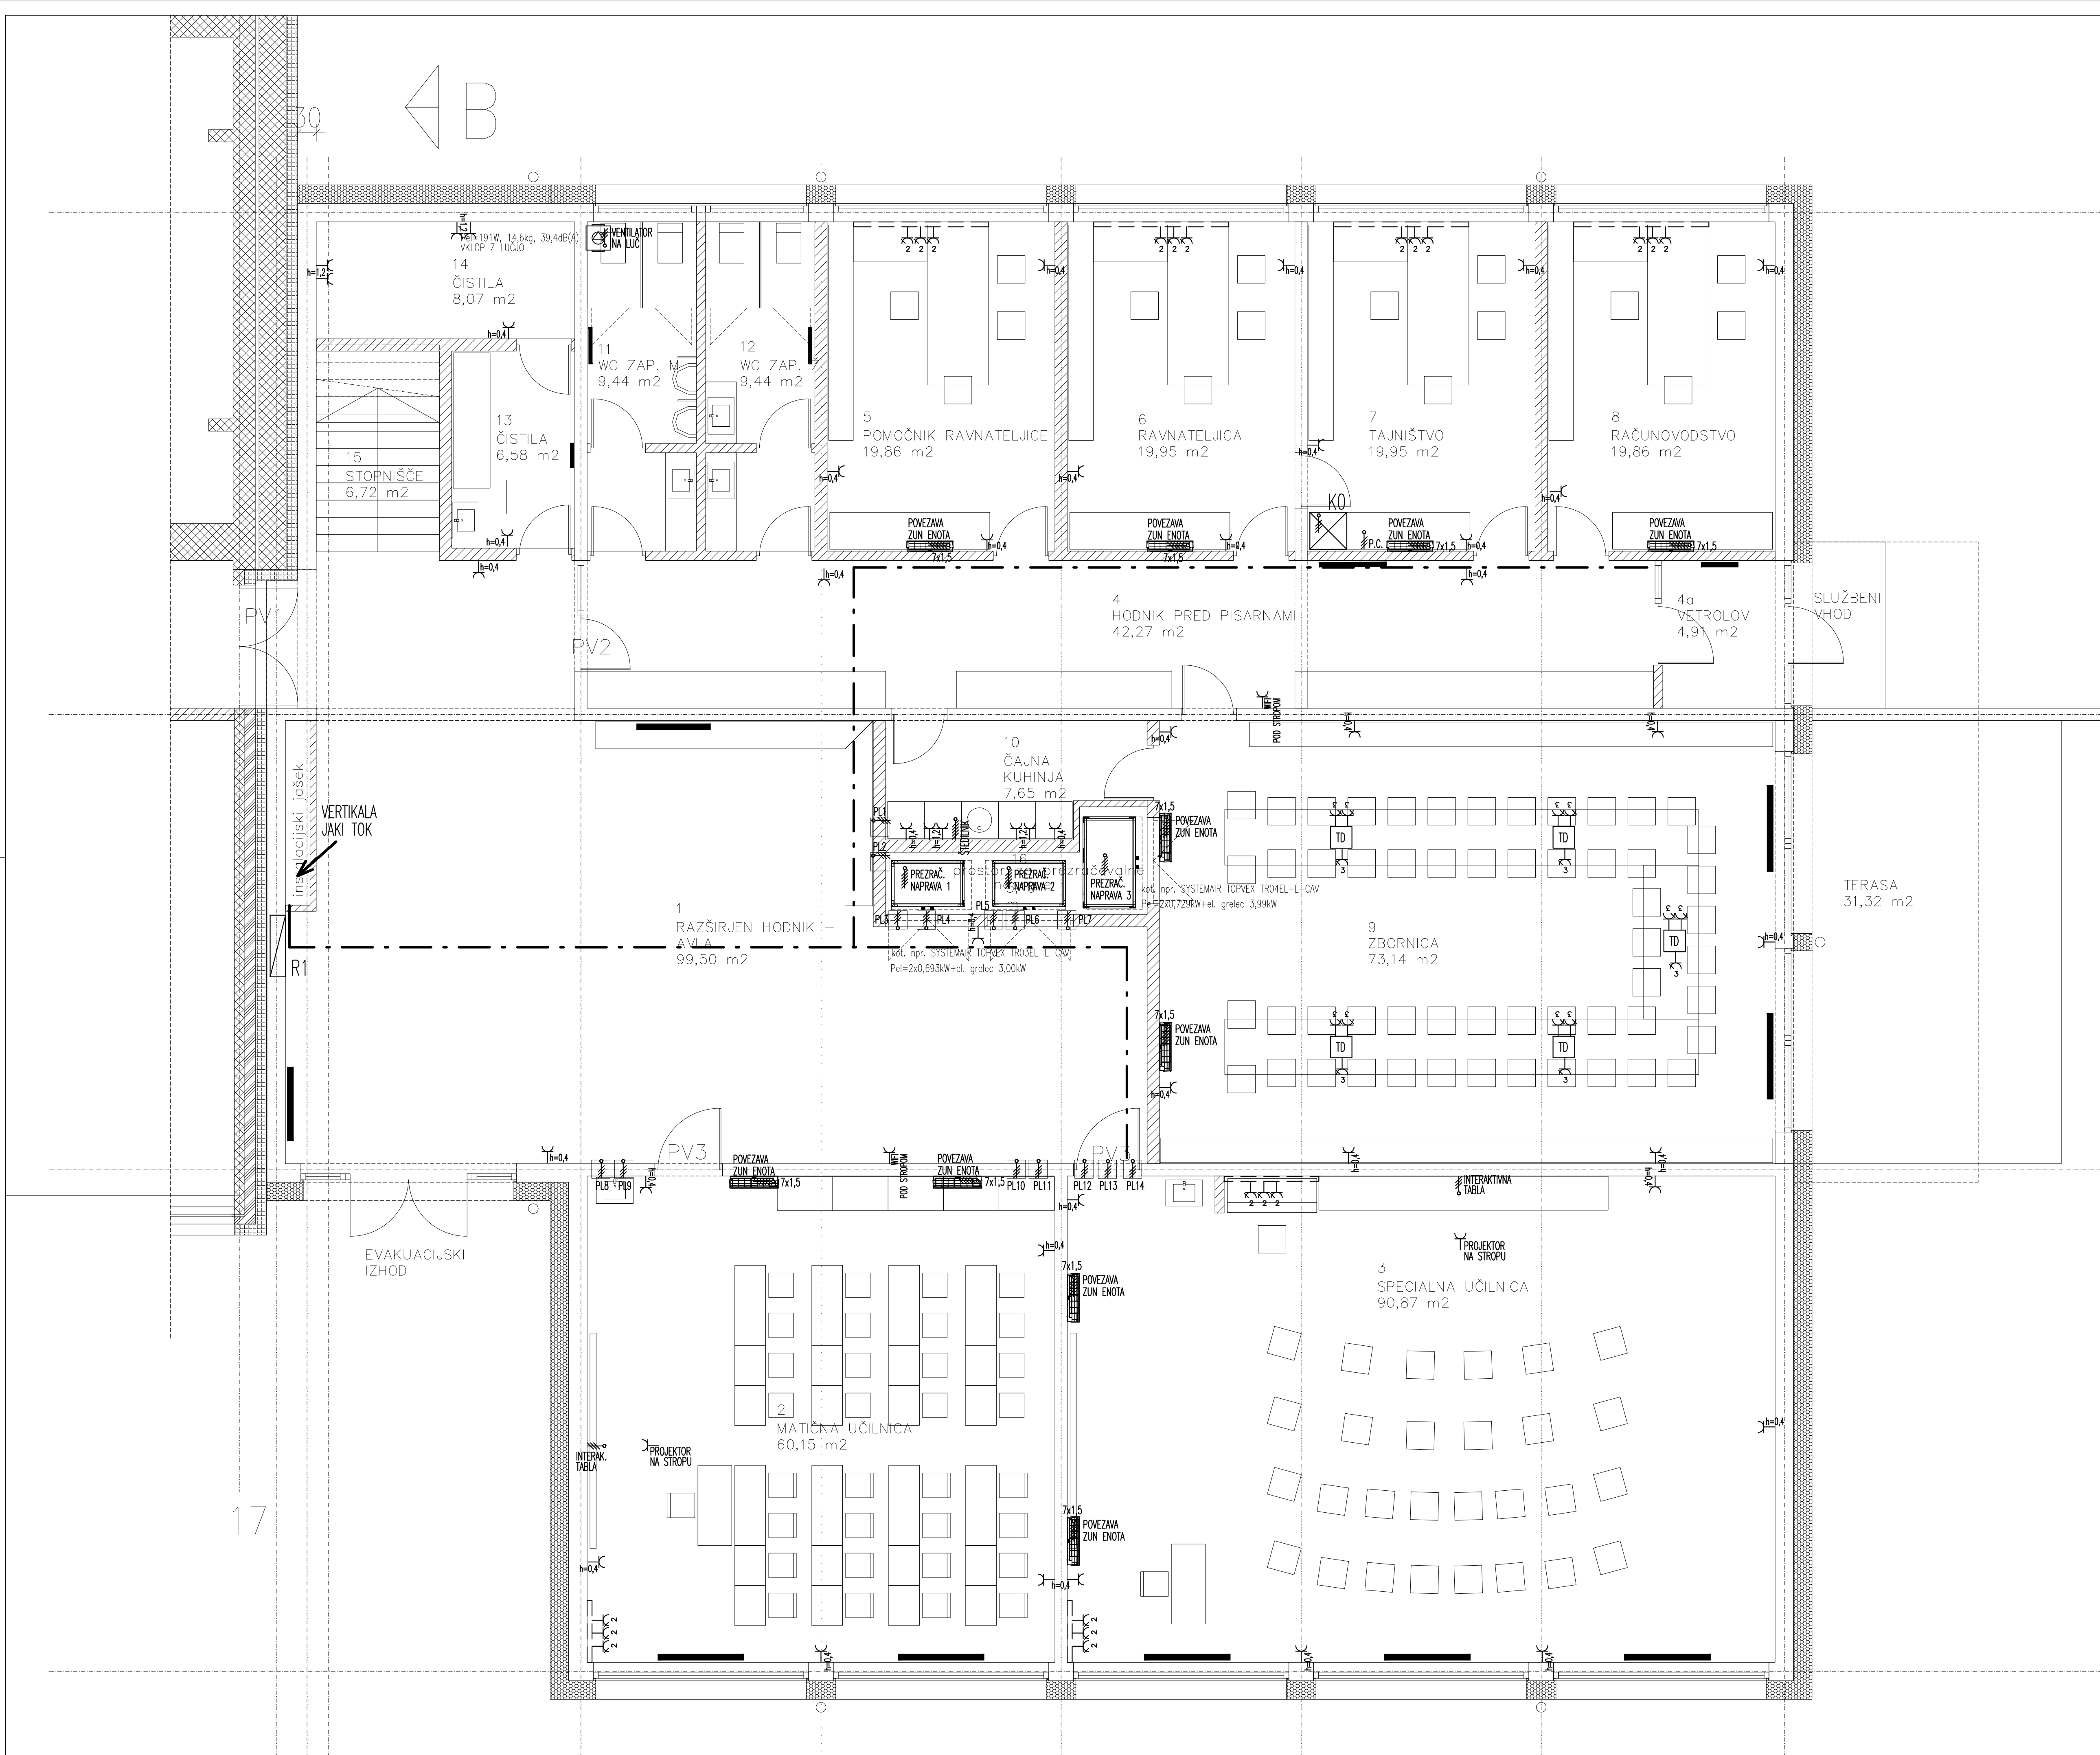

LEGENDA:

- vtičnica 230V trojna za parapetni kanal
- vtičnica 230V dvojna za parapetni kanal
- vtičnica 230V p/o
- vtičnica 400V p/o
- priključek 230V
- priključek 400V
- priključek 400V iz stropa
- priključek 230V talni
- priključek 400V talni
- parapetni kanal
- KABELSKA POLICA PK100
- KABELSKA POLICA PK200
- razdelilna omara
- talna doza

V skladu s predpisi, mora izvajalec pred začetkom in med izvajanjem posameznih del, opraviti pregled projekta za izvedbo in opozoriti na morebitne ugotovljene pomanjkljivosti ter zahtevati njihovo odpravo. ZA PRAVILNOST IZVEDBE JAMČI IZVAJALEC DEL !
SPREMEMBE IN DOPOLNITVE PROJEKTOV SO MOŽNE LE S PRISTANKOM PROJEKTANTOV !

VSEBINA NAČRTA JE AVtorska LASTNINA PODJETJA ELEKTRO PROJEKT d.o.o.
Kopiranje te dokumentacije in dajanje obvestil o njeni vsebini ni dovoljeno, če ni posebej odobreno. Za vsa opravila, ki so v nasprotju s tem določilom, je zakonsko predvideno denarno nadomestilo za nastalo škodo.

OBJEKT, KRAJ:	IZGRADNJA PRIZIDKA K OSNOVNI ŠOLI OSKARJA KOVAČIČA	ELEKTRO PROJEKT d.o.o. Podjetje za inženiring, projekcijske, projektirne, zastopstvo in storitve Kasaze 68a, Petrovče GBM: D01/391-646 Email: info@elektroprojekt.si	
INVESTITOR:	OSNOVNA ŠOLA OSKARJA KOVAČIČA Ob dolenski železnici 48, 1000 Ljubljana	MERILO:	ŠT. PROJEKTA: 8189/17/P/GO
SESTAVNI DEL:	ELEKTROINSTALACIJA JAKEGA TOKA TLORIS PRITLJUČJA	1:50	ŠT. NAČRTA: 633/17
ODGOVORNI VODJA PROJEKTA:	Polona ŽILNIK u.d.o. ZAPS A-1264	PDPIS:	FAZA NAČRTA: PGD
ODGOVORNI PROJEKTANT:	Sebastijan ZELKO, dipl.ing.el IZS E-1603	Zelko	NAČRT: ELEKTRO
PROJEKTANT, OBDELJAVALEC:	Anže PRUŠEK, dipl.inž.el.(UN)		DATUM: NOVEMBER 2017
SPREMEMBE:			LIST ŠT.: 2