
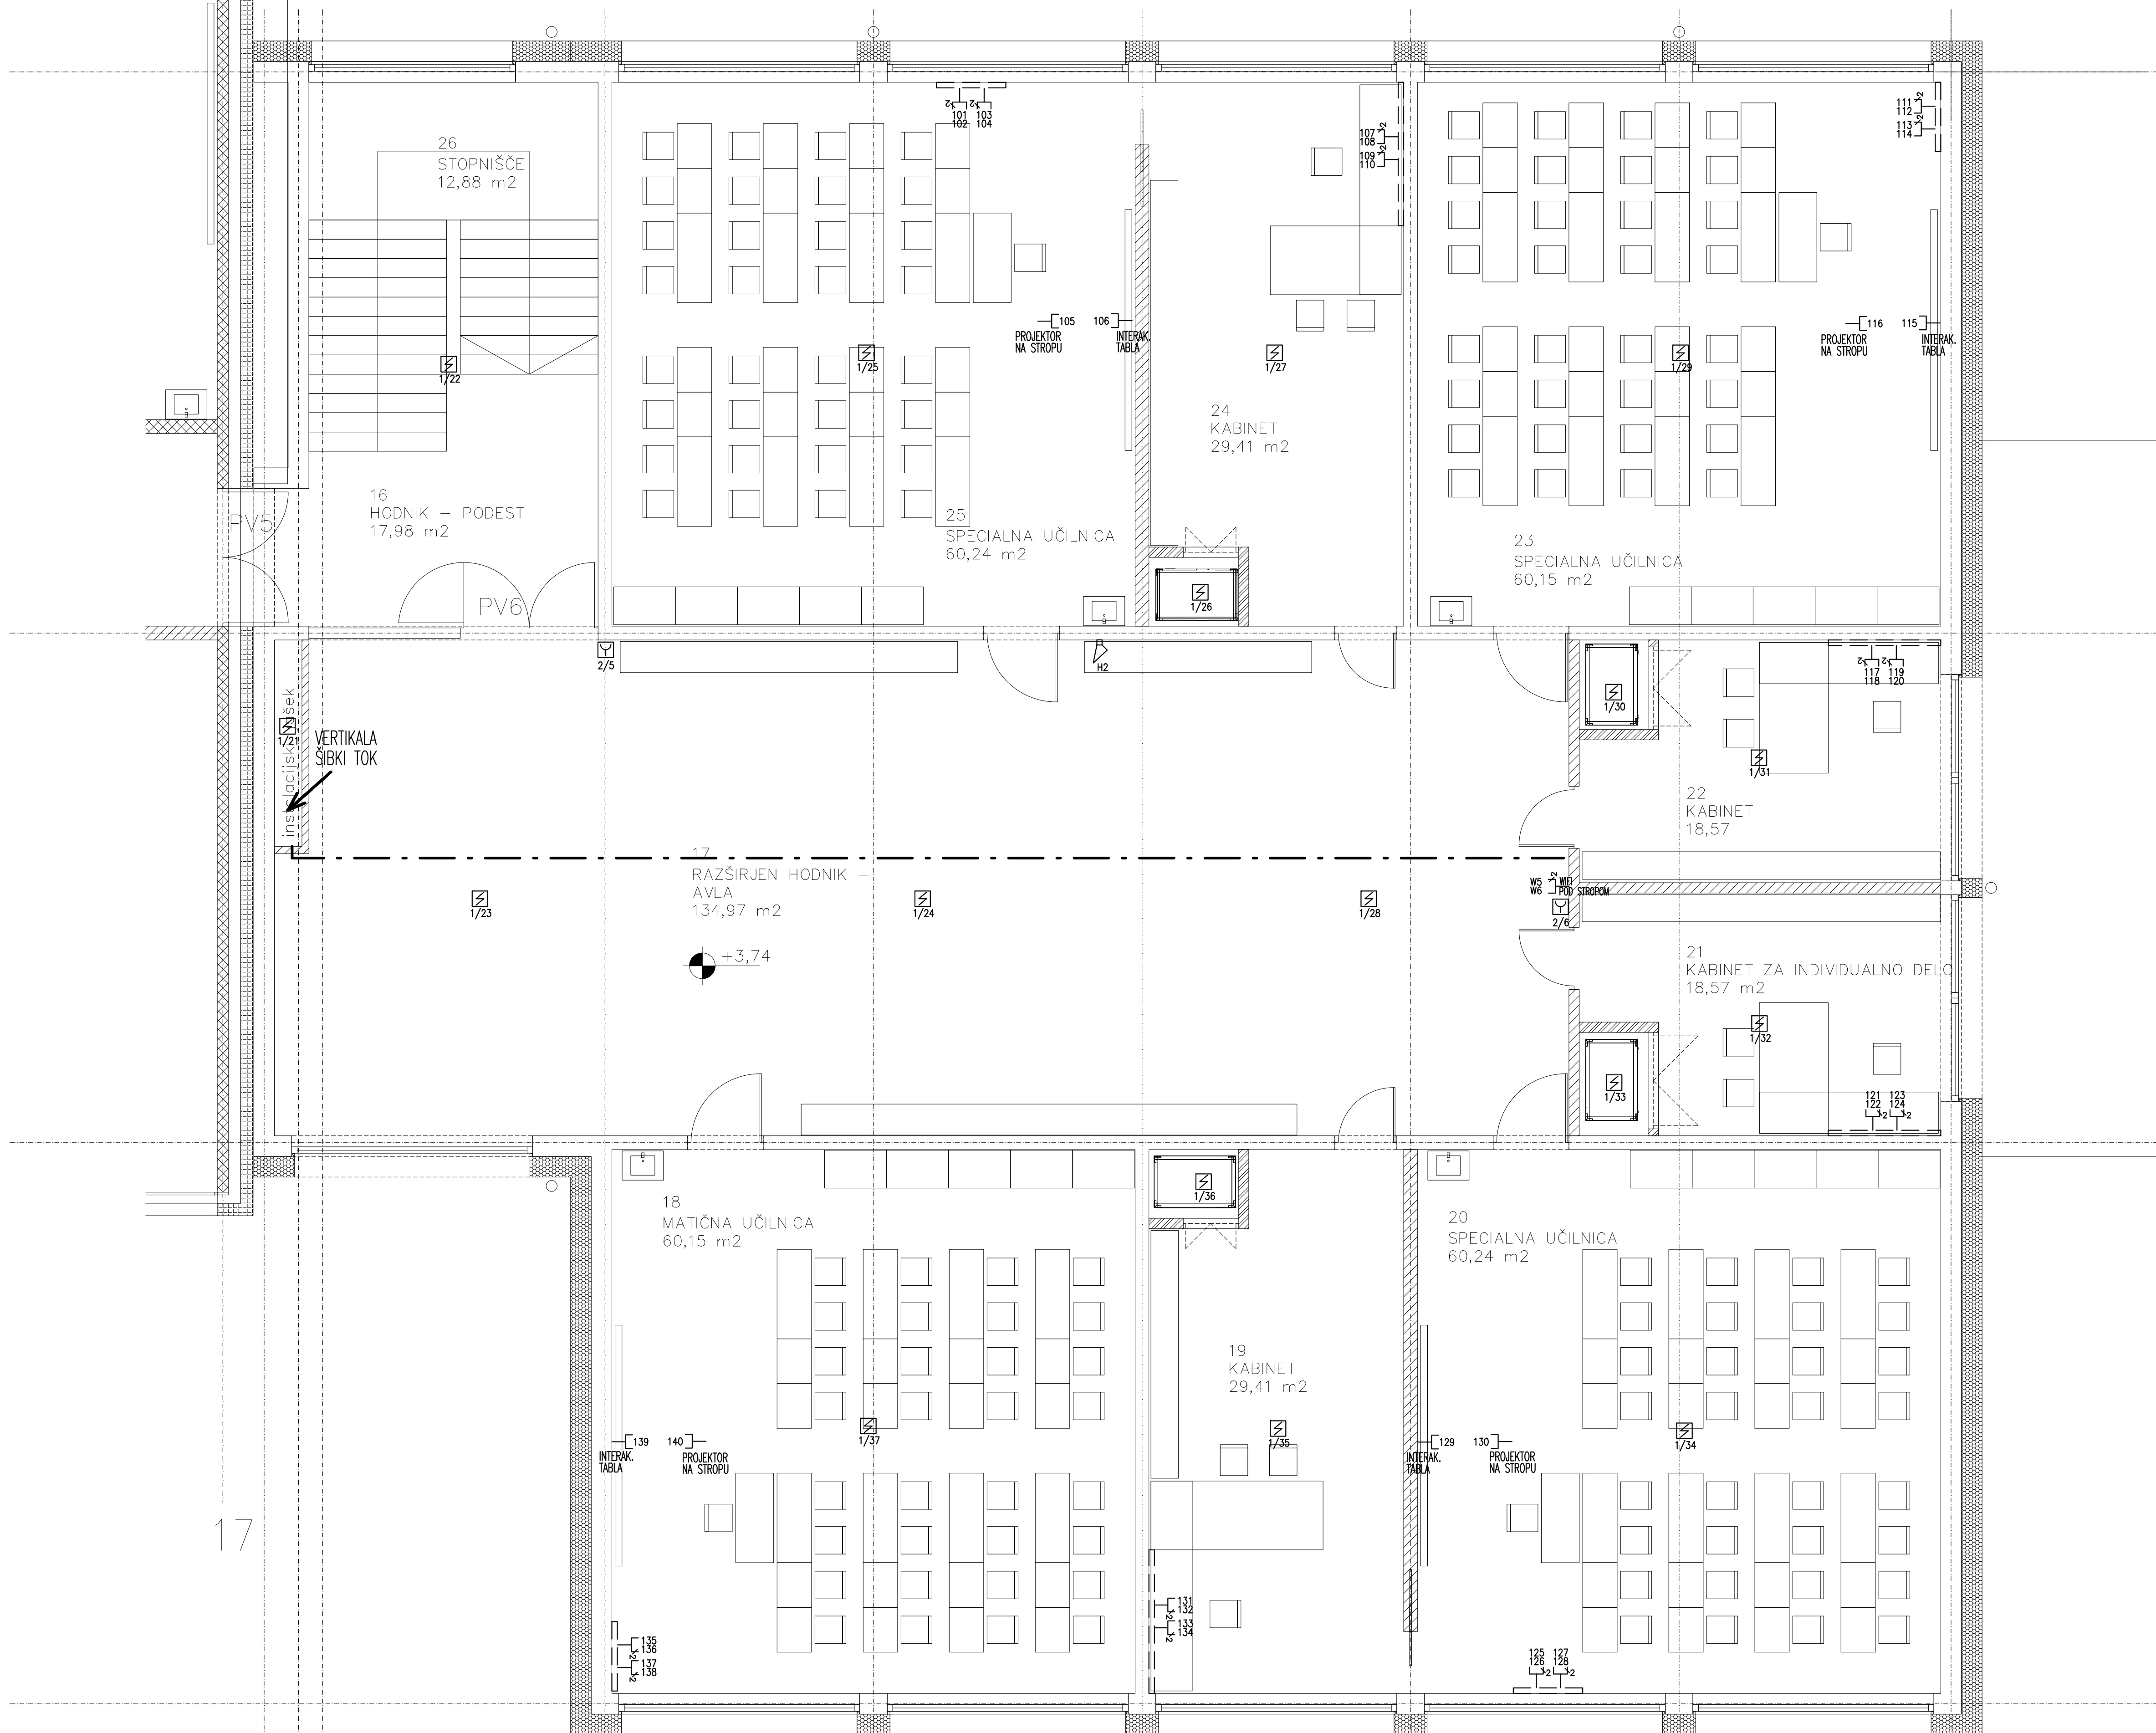


TLORIS NADSTROPJA

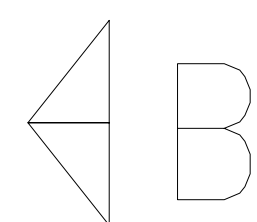

VERTIKALA ŠIBKI TOK

- LEGENDA**
- vtičnica 2xRJ45 (dvojna)
 - vtičnica RJ45 (enojna)
 - tv vtičnica
 - parapetni kanal
 - VGA + HDMI kabel projektor
 - regulator glasnosti SNA10400-35 W/100V, za dozo FI 60
 - SNZ1070 nadometna zvočna omarica 5W/100V
 - komunikacijska omara
 - KABELSKA POLICA PK100

- LEGENDA - protipožarni sistem**
- optični javjalnik
 - optični, kanalski javjalnik
 - optični javjalnik z ločnim indikatorjem
 - termični javjalnik
 - ročni javjalnik
 - sirena požarnega sistema
 - požarna loputa
 - magnet
 - digitalni, izhodni modul
 - digitalni, vhodni modul
 - zarkovni sprejemnik, oddajnik
 - vzK vzročna komora
 - optični javjalnik v medstropju
 - elektronski izolator
 - P.C. požarna alarmna centrala
 - O.P. oddajeni prikazovalnik

V skladu s predpisi, mora izvajalec pred začetkom in med izvajanjem posameznih del, opraviti pregled projekta za izvedbo in opozoriti na morebitne ugotovljene pomanjkljivosti ter zahtevati njihovo odpravo. ZA PRAVILNOST IZVEDB JAMČI IZVAJALEC DEL ! SPREMEMBE IN DOPOLNITVE PROJEKTOV SO MOŽNE LE S PRISTANKOM PROJEKTANTOV !

VSEBINA NAČRTA JE AVTORSKA LASTNINA PODJETJA ELEKTRO PROJEKT d.o.o. Kopiranje te dokumentacije in objanje obvestiti o njeni vsebini ni dovoljeno, če ni posebej odobreno. Za vsa opravila, ki so v nasprotju s tem določilom, je zakonsko predvideno denarno nadomestilo za nastalo škodo.

OBJEKT, KRAJ: IZGRADNJA PRIZIDKA K OSNOVNI ŠOLI OSKARJA KOVAČIČA	ELEKTRO PROJEKT d.o.o. Podjetje za inženiring, projekciarjanje, zabavništvo in storitve Kasaze 69a, Petrovča SI-1000 LJUBLJANA GSM: 051/351-646 Email: info@elektroprojekt.si	
INVESTITOR: OSNOVNA ŠOLA OSKARJA KOVAČIČA Ob dolenski železnici 48, 1000 Ljubljana	MERILO: 1:50	ŠT. PROJEKTA: 8189/17/PGD ŠT. NAČRTA: 633/17
SESTAVNI DEL: ELEKTRONSTALACIJA ŠIBKEGA TOKA TLORIS NADSTROPJA	PODPIS: <i>Zelko</i>	FAZA NAČRTA: PGD NAČRT: ELEKTRO DATUM: NOVEMBER 2017 LIST ŠT.: 7
ODGOVORNI VODJA PROJEKTA: Polona ŽILNIK u.d.i.o. ZAPS A-1264	DATUM:	
ODGOVORNI PROJEKTANTI: Sebastijan ZELKO, dipl.ing.el IZS E-1603 PROJEKTANT, OBDELOVALEČ: Anže PRUŠEK, dipl.inz.el.(UN)		
SPREMEMBE:		