


# TLORIS TEMELJEV IN KANALIZACIJE

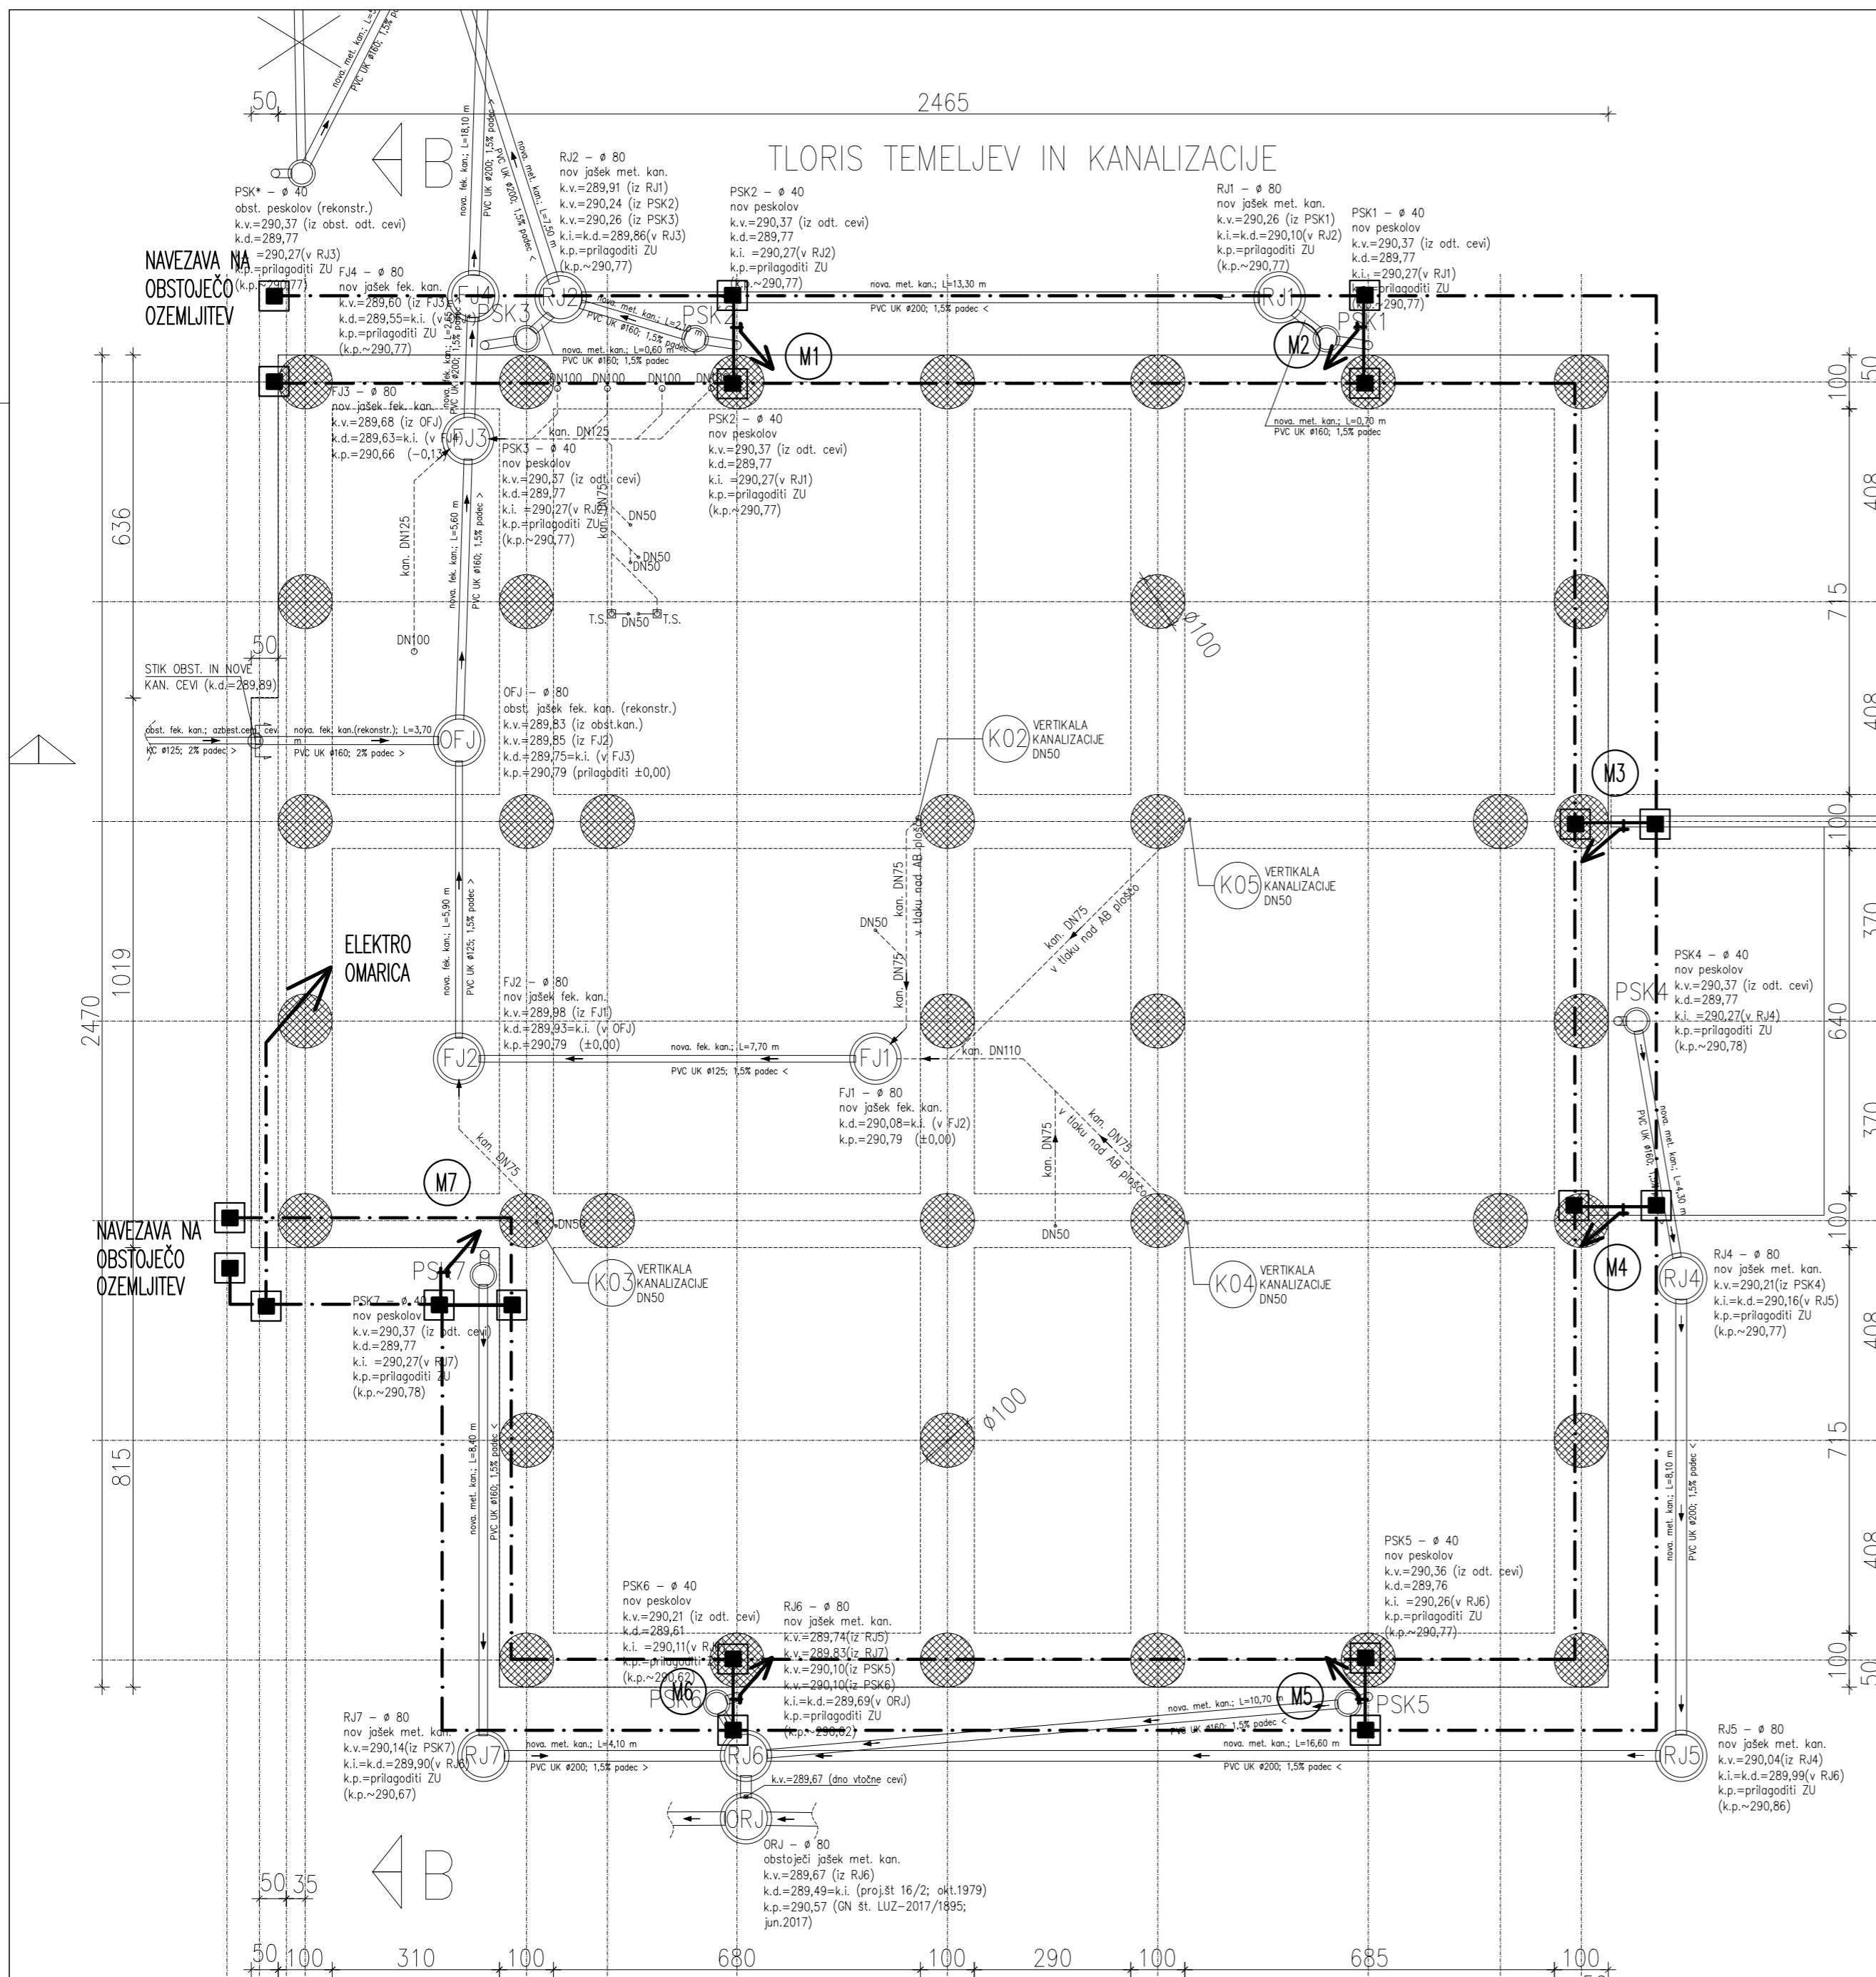

## LEGENDA:

- VALJANEC FeZn 25x4mm
- IZVOD VALJANCA NA MERILNO MESTO
- IZVOD VALJANCA NA OPREMO
- KRIZNA SPONKA

V skladu s predpisi, mora izvajalec pred začetkom in med izvajanjem posameznih del, opraviti pregled projekta za izvedbo in opozoriti na morebitne ugotovljene pomanjkljivosti ter zahtevati njihovo odpravo. ZA PRAVLNOST IZVEDB JAMČI IZVAJALEC DEL ! SPREMEMBE IN DOPOLNITVE PROJEKTOV SO MOŽNE LE S PRISTANKOM PROJEKTANTOV !

VSEBINA NAČRTA JE AVTORSKA LASTNINA PODJETJA ELEKTRO PROJEKT d.o.o. Kopiranje te dokumentacije in dajanje obvestil o njeni vsebini ni dovoljeno, če ni posebej odobreno. Za vsa opravila, ki so v nasprotju s tem določilom, je zakonsko predvideno denarno nadomestilo za nastalo škodo.

<b>OBJEKT, KRAJ:</b> IZGRADNJA PRIZIDKA K OSNOVNI ŠOLI OSKARJA KOVAČIČA		<b>ELEKTRO PROJEKT d.o.o.</b> Podjetje za inženjering, projektiranje, zastopstvo in storitve Kasaze 68a, Petrovče GSM: 051/351-646 E-mail: info@elektroprojekt.si	
<b>INVESTITOR:</b> OSNOVNA ŠOLA OSKARJA KOVAČIČA Ob dolenski železnici 48, 1000 Ljubljana		<b>MERILO:</b> 1:50	<b>ŠT. PROJEKTA:</b> 8189/17/PGD <b>ŠT. NAČRTA:</b> 633/17
<b>SESTAVNI DEL:</b> OZEMLJITVE TLORIS TEMELJEV		<b>DATUM:</b>	<b>FAZA NAČRTA:</b> PGD
<b>ODGOVORNI VODJA PROJEKTA:</b> Polona ŽILNIK u.d.i.a ZAPS A-1264		<b>PODPIS:</b>	<b>NAČRT:</b> ELEKTRO
<b>ODGOVORNI PROJEKTANT:</b> Sebastjan ZELKO, dipl.ing.el IZS E-1603			<b>DATUM:</b> NOVEMBER 2017
<b>PROJEKTANT, OBDELOVALEC:</b> Anže PRUŠEK, dipl.inž.el.(UN)			<b>LIST ŠT.:</b> 8
<b>SPREMEMBE:</b>			