
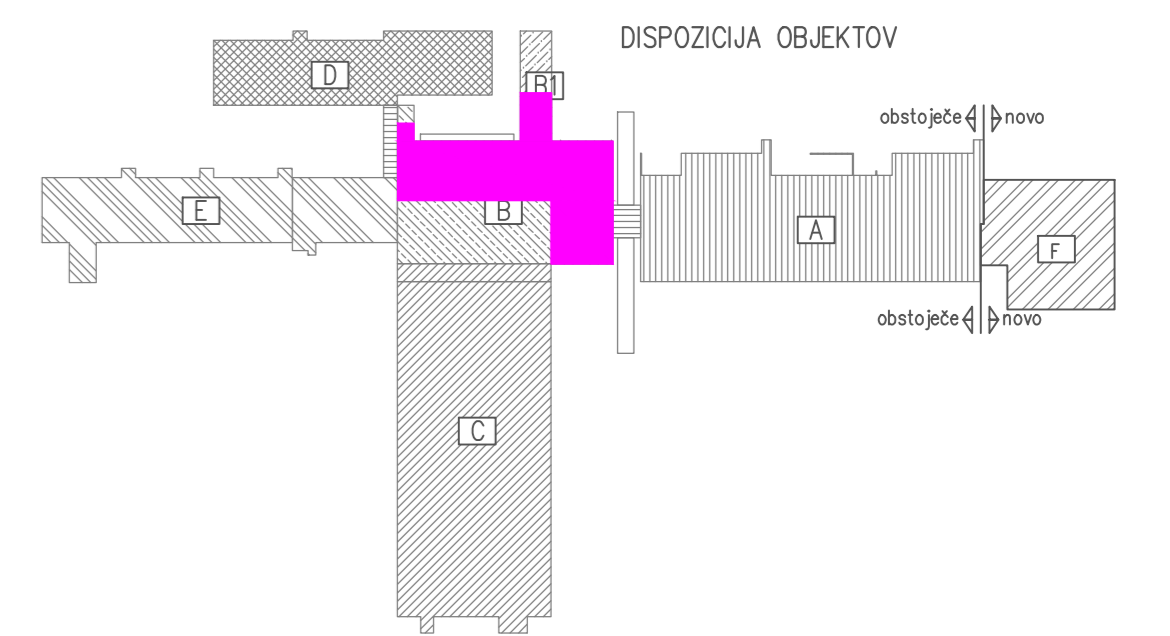


# TLORIS PRITLIČJA NOVO – OBJEKT B

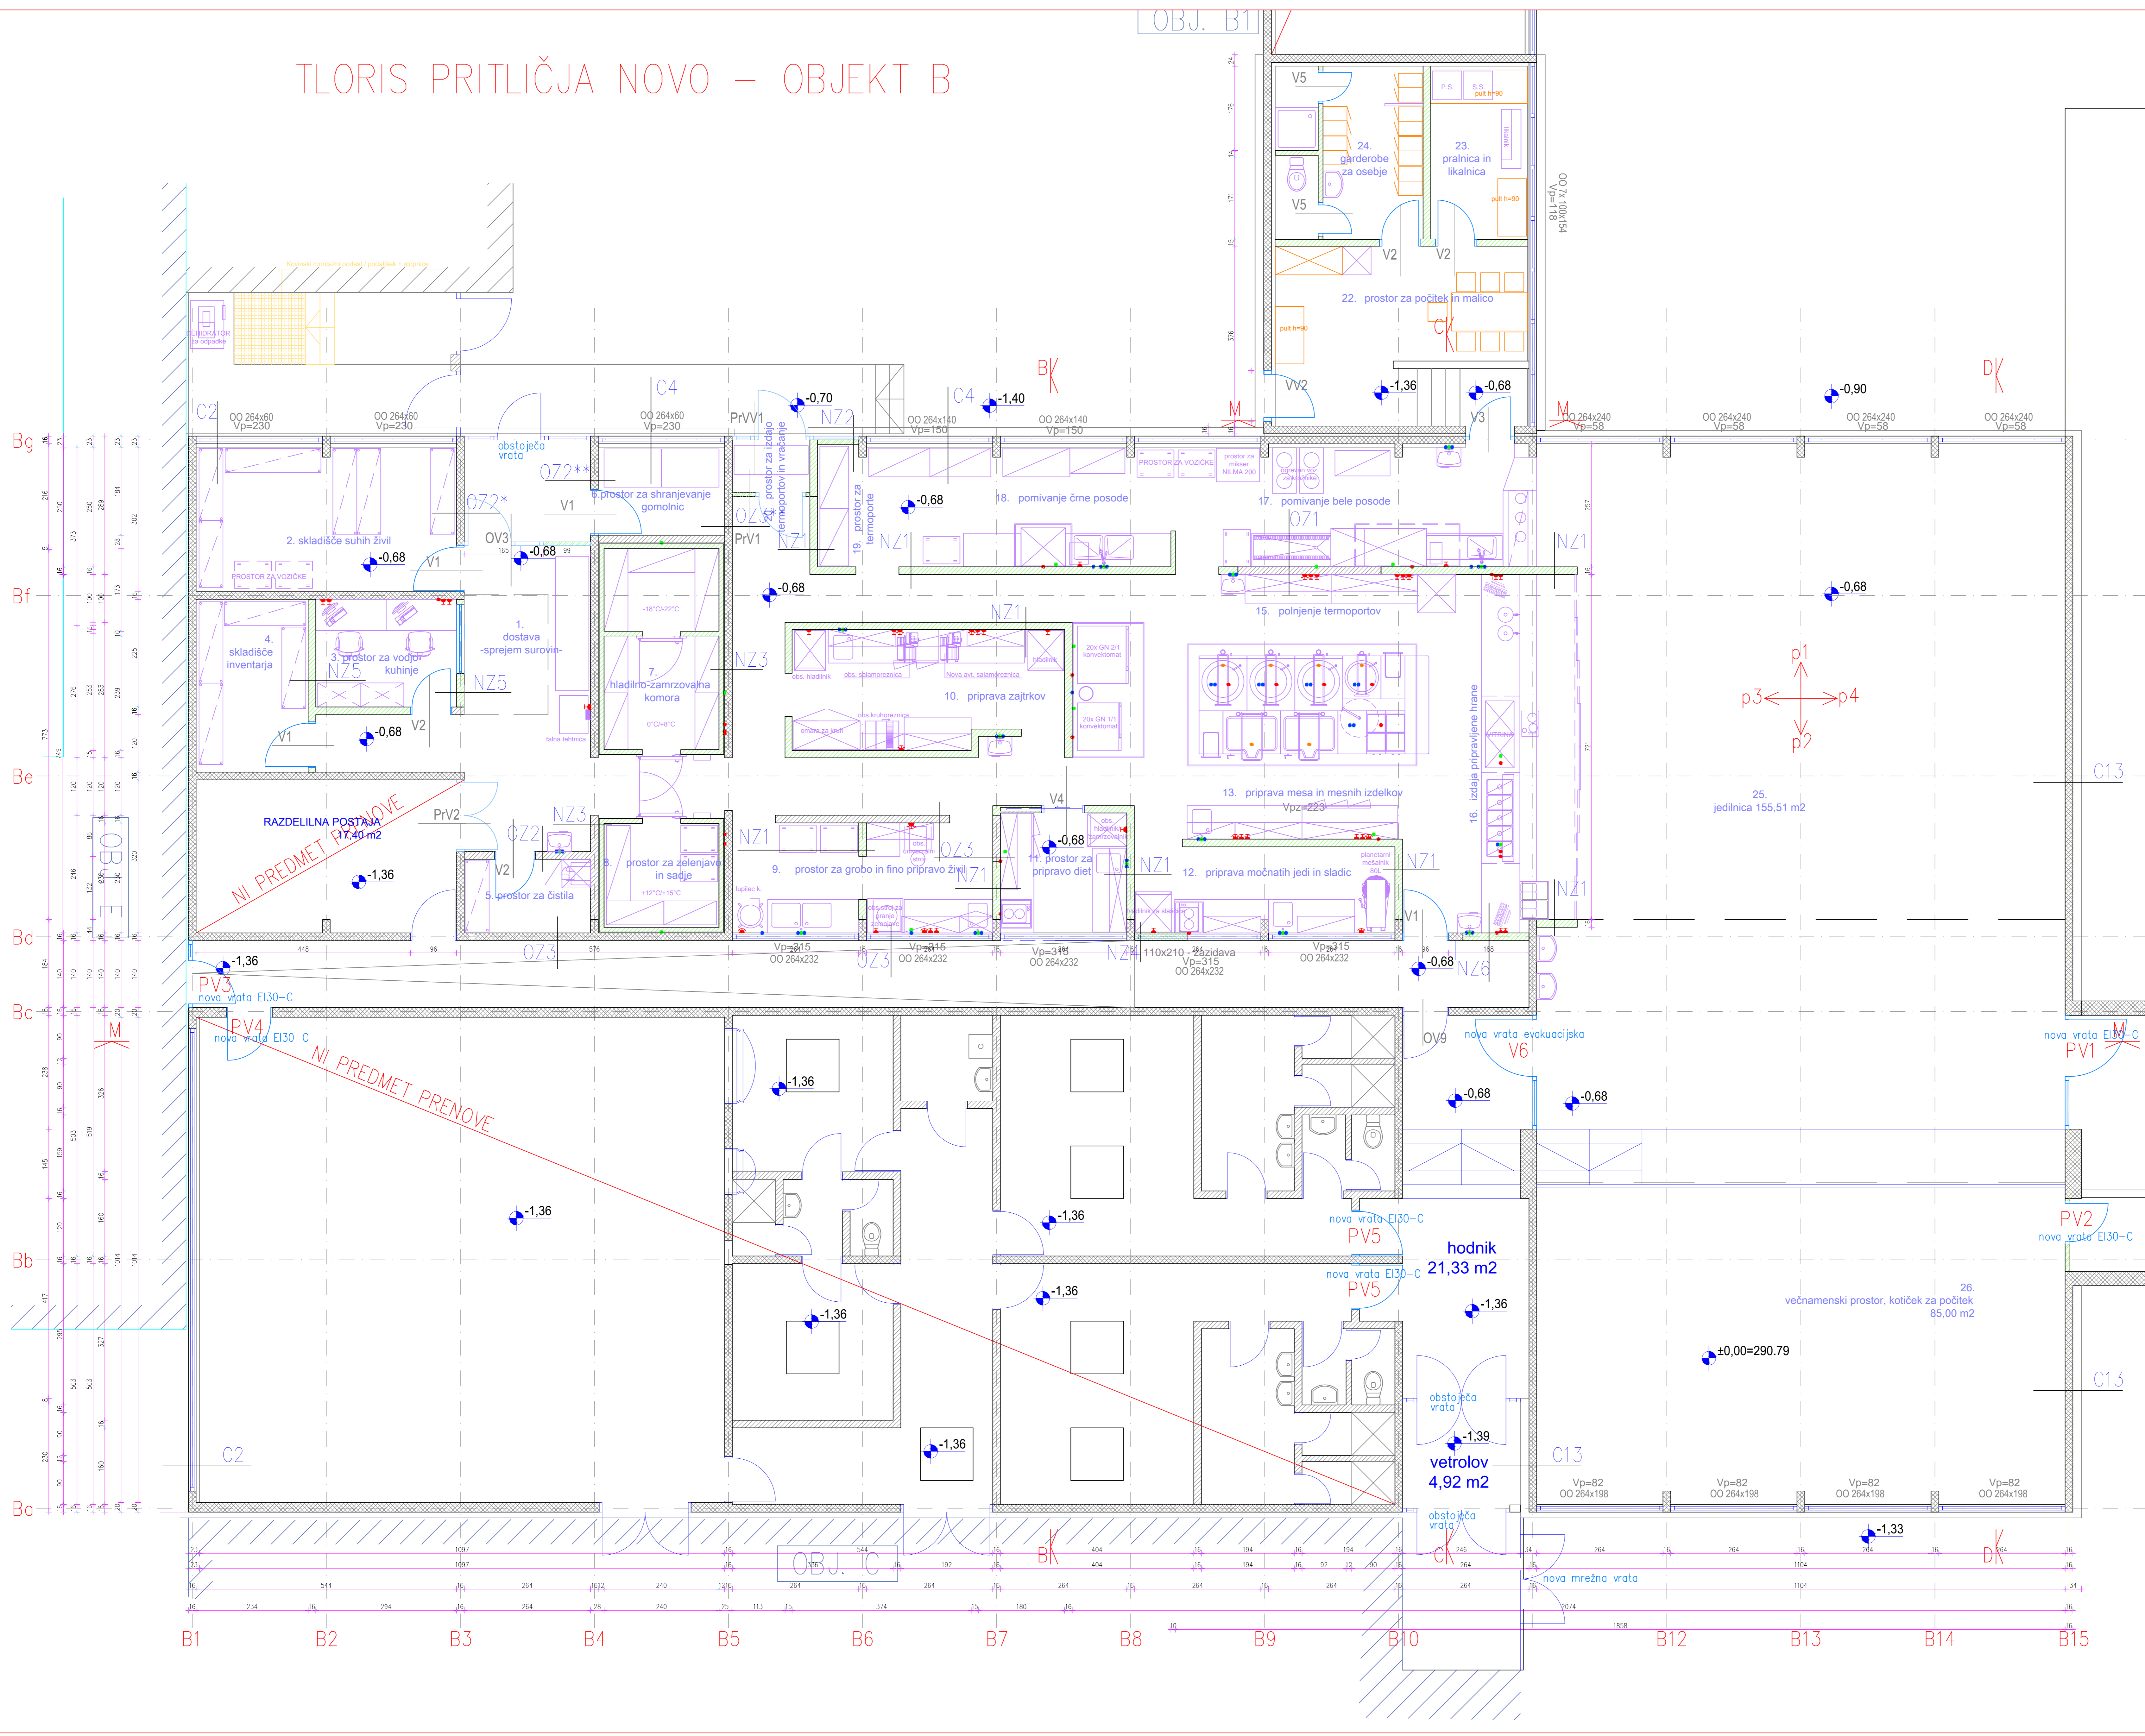

FUNKCIONALNA ZASNOVA KUHINJE			
št.	prostor	tk	neto površina
1	dostava - sprejem	keramika	22,70 m <sup>2</sup>
2	prostor za skladiščenje suhih živil	keramika	16,76 m <sup>2</sup>
3	prostor za vodjo kuhinje	keramika	10,33 m <sup>2</sup>
4	prostor za shranjevanje inventarja	keramika	8,45 m <sup>2</sup>
5	prostor za shranjevanje čistil	keramika	4,07 m <sup>2</sup>
6	prostor za shranjevanje gomoljic	keramika	5,04 m <sup>2</sup>
7	hladilno - zamrzovalna komora	keramika	10,00 m <sup>2</sup>
8	prostor za sadje in zelenjav	keramika	9,20 m <sup>2</sup>
9	prostor za grobo in fino pripravo živil	keramika	16,98 m <sup>2</sup>
10	prostor za pripravo zajtrkov	keramika	16,90 m <sup>2</sup>
11	prostor za pripravo diet	keramika	10,54 m <sup>2</sup>
12	prostor za pripravo močnih jedi in sladic	keramika	9,91 m <sup>2</sup>
13	prostor za pripravo mesa in mesnih izdelkov	keramika	6,54 m <sup>2</sup>
14	prostor za toplotno obdelavo živil	keramika	27,70 m <sup>2</sup>
15	prostor za pripravo termoportov	keramika	5,22 m <sup>2</sup>
16	prostor za odajo pripravljenih živil	keramika	16,19 m <sup>2</sup>
17	prostor za pomivanje bele posode	keramika	20,40 m <sup>2</sup>
18	prostor za pomivanje črne posode	keramika	14,74 m <sup>2</sup>
19	prostor za shranjevanje termoportov in posode	keramika	3,31 m <sup>2</sup>
20	prostor za odajo termoportov in vračanje - vetrnik	keramika	14,71 m <sup>2</sup>
21	prostor za organske odpadke	keramika	11,79 m <sup>2</sup>
22	prostor za počitek in malico	keramika	19,52 m <sup>2</sup>
23	garderobno sanitarni prostor za osebje	keramika	7,22 m <sup>2</sup>
24	prostor za pralnico in likalnico	keramika	19,98 m <sup>2</sup>
SKUPAJ			301,17 m <sup>2</sup>

FUNKCIONALNA ZASNOVA JEDILNICE IN VEČNAMENSKEGA PROSTORA			
št.	prostor	tk	neto površina
25	jedilnica	PVC	155,51 m <sup>2</sup>
26	večnamenski prostor, kotiček za počitek	PVC	35,00 m <sup>2</sup>
SKUPAJ			204,51 m <sup>2</sup>

±0,00=290,79 m.n.m.

**IBT**  
SPI d.o.o.  
Gimnazijska cesta 16, 1420 Trbovlje, Slovenija

Investitor: MESTNA OBČINA LJUBLJANA  
Mestni trg 1, 1000 Ljubljana

Narobnik: OSNOVNA ŠOLA OŠKARJA KOVAČICA  
Ob dolenjski železnici 48, 1000 Ljubljana

Objekt: PRENOVA KUHINJE V OSNOVNI ŠOLI OŠKARJA KOVAČICA

Identifikacijsko število podizjete	ime in priimek	Identifikac. št.	Datum	Podpis	Risba
Vodja projekta	P. Žitnik, u.d.o.	A-1264			TLORIS NOVEGA STANJA
Odgovorni proj.	P. Žitnik, u.d.o.	A-1264			
Projektiral	P. Žitnik, u.d.o.	A-1264			
Projektiral	J. Jevševič, dig.	G-3916			
Vrsta projekta	Datum izdaje:	Št. projekta:	Št. risbe:	Št. risbe:	Št. risbe:
FD	dec. 2017	8189/17/PZ/K	A-8189/17/PZ/K	M:50	1:52